


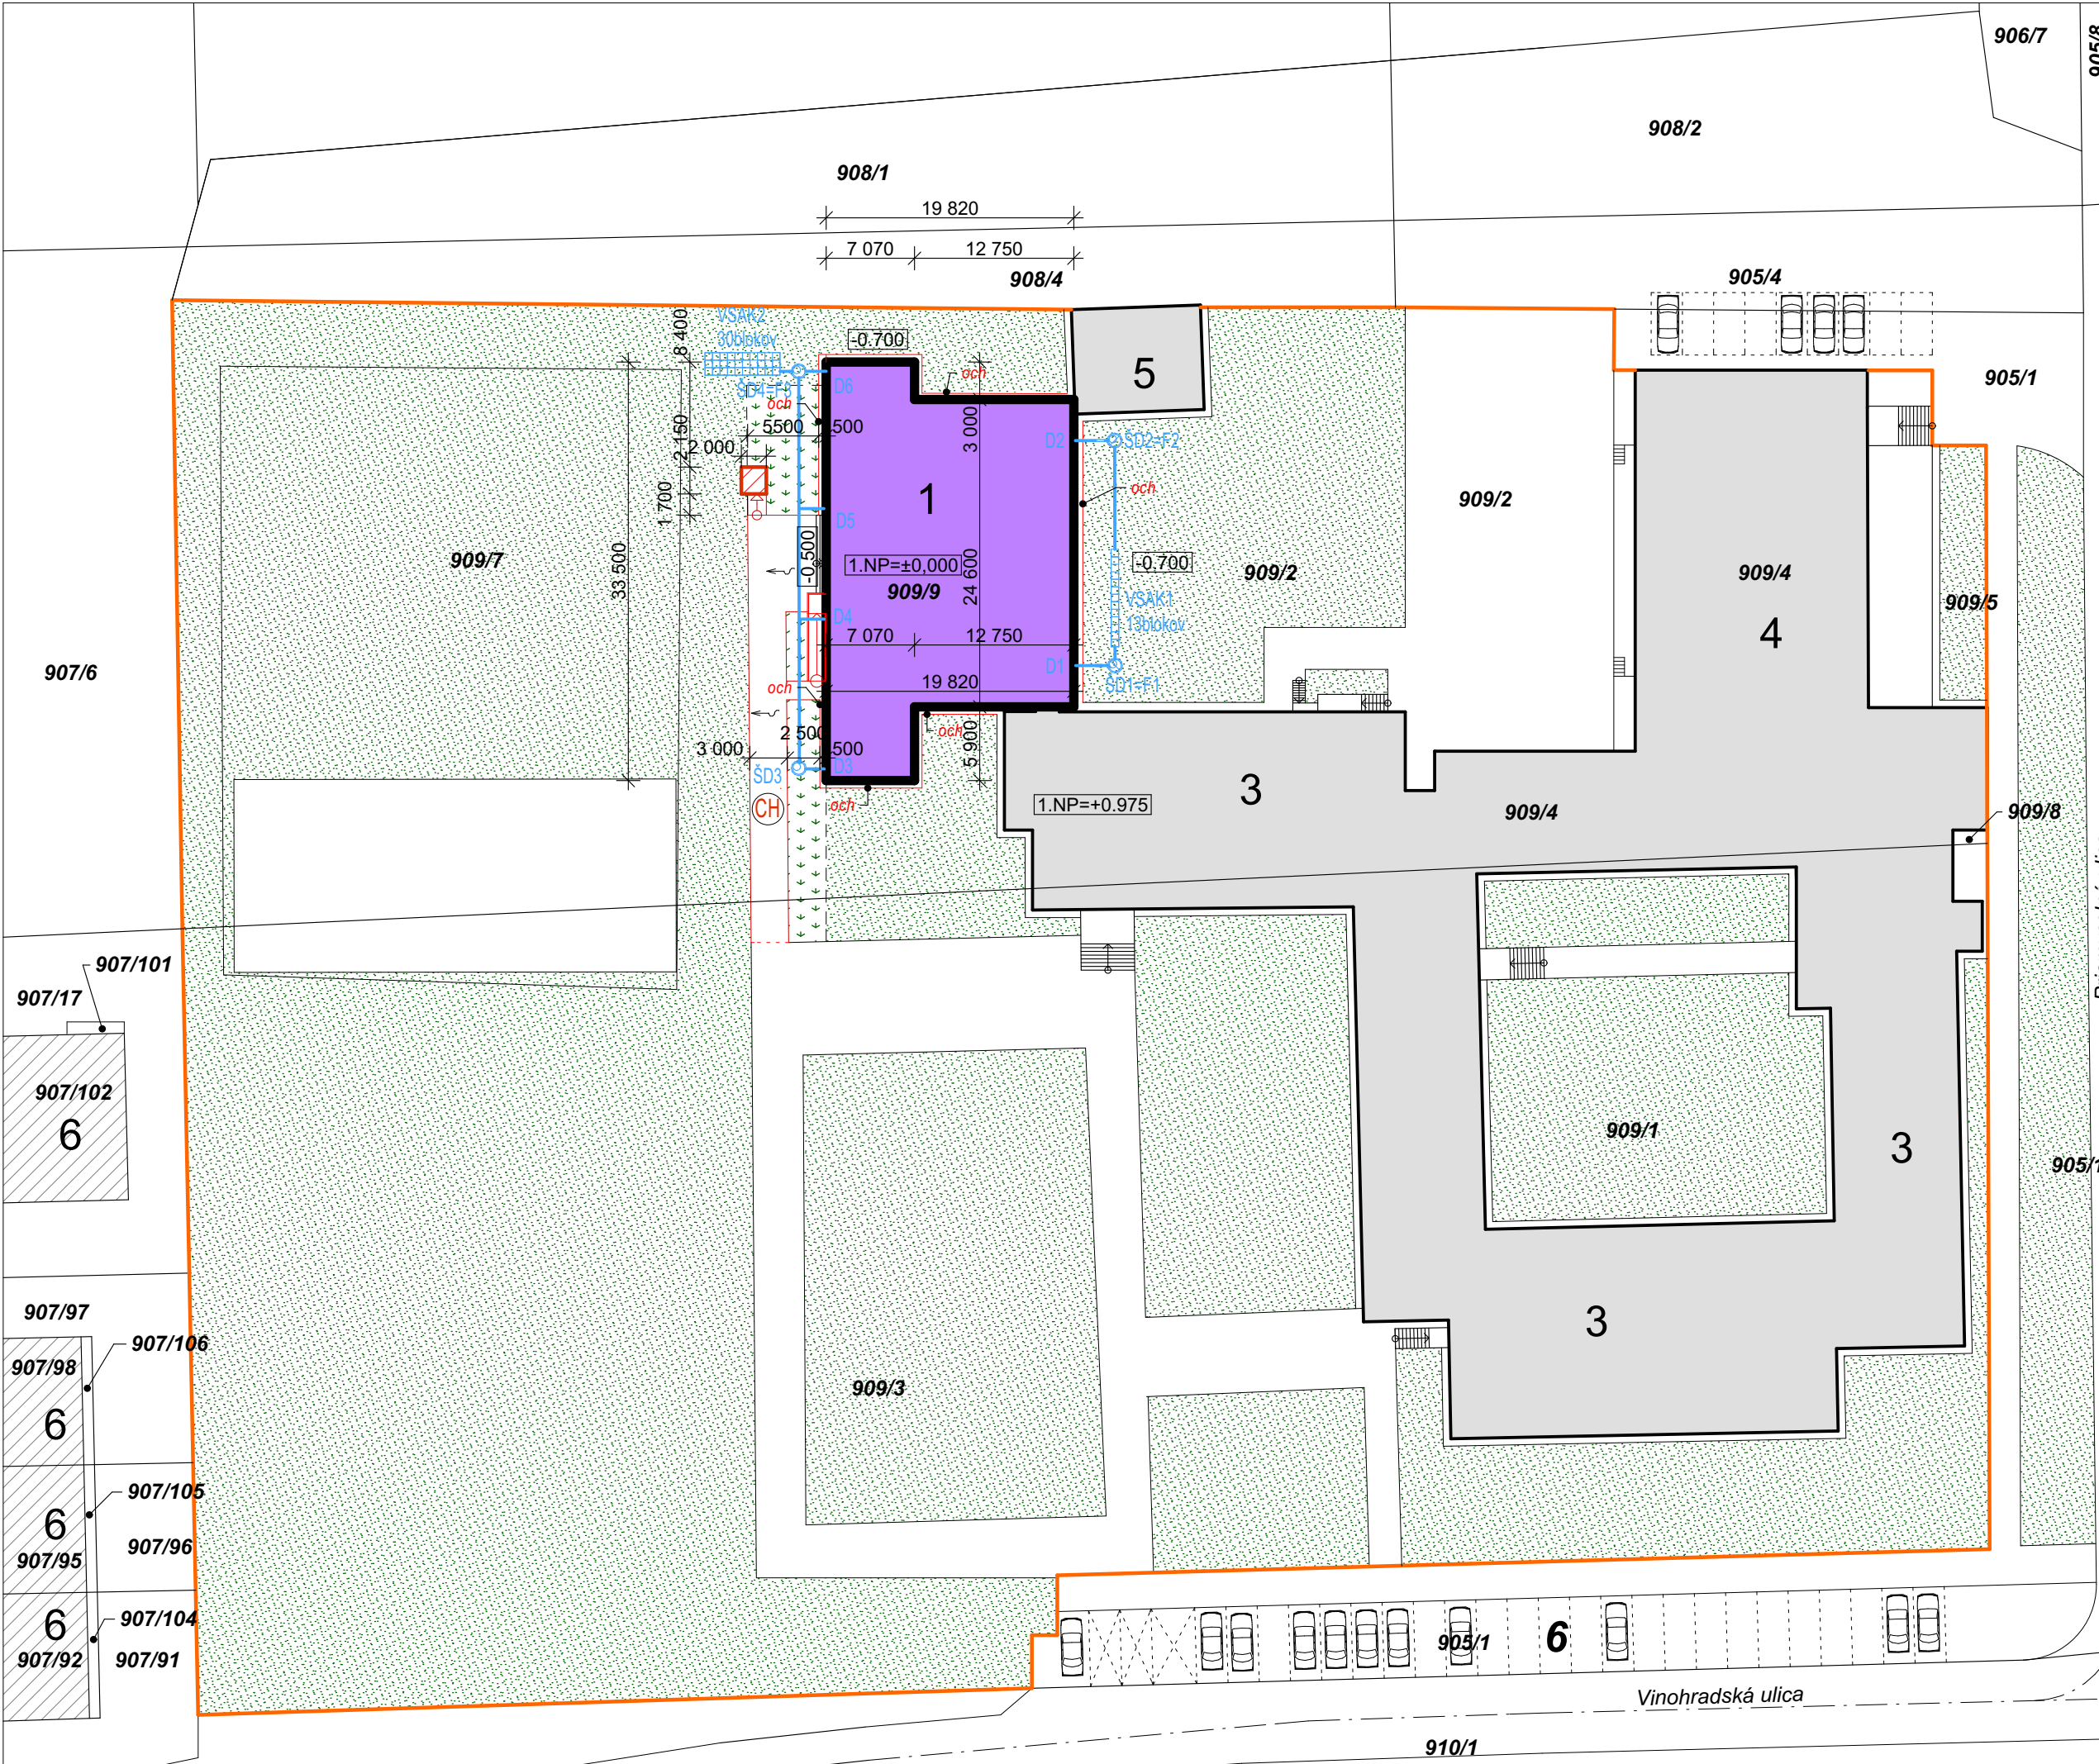

LEGENDA

1

BUDOVA TELOCVIČNE

2

NAVRHOVANÁ BEZBARIÉROVÁ MOBILNÁ TOALETA

3

BUDOVA ŠKOLY A INTENÁTU

4

REŠTAURÁCIA ŽITNÝ OSTROV

5

TRAFOSTANICA

6

PARKOVISKÁ

7

JESTVUJÚCE RODINNÉ DOMY

D1-D6

NAVRHOVANÉ GRAVITAČNÉ VONJAJŠIE DAŽDOVÉ ZVODY+LAPAČ STREŠNÝCH SPLAVENÍN

NAVRHOVANÁ AREÁLOVÁ DAŽDOVÁ KANALIZÁCIA PVC

ŠD1-4

NAVRHOVANÁ BETÓNOVÁ REVÍZNA KANALIZAČNÁ VSTUPNÁ ŠACHTA, DN 1000

VSAK1

NAVRHOVANÝ VSAK Z PLASTOVÝCH VSAKOVACÍCH BLOKOV EKODREN DB60, OBALENÝ GFOTEXTÍLIU

VSAK2

287

JESTVUJÚCA BETÓNOVÁ PLOCHA SA ODSTRÁNÍ A PLOCHA SA ZATRÁVNI

och

NOVÝ BETÓNOVÝ OKAPOVÝ CHODNÍK š=500mm

CH

NAVRHOVANÁ KOMUNIKÁCIA (jestv. BETÓNOVÁ PLOCHA SA ODSTRÁNÍ)

287

7

286/3

286/2

286/1

285

284

7

POZNÁMKA

PRED ZAČATÍM ZEMNÝCH PRÁC TREBA VYTÝČIŤ JESTVUJÚCE INŽINIERSKÉ SIETE. PRI SÚBEHOCH A KRIŽOVANIACH INŽINIERSKÝCH SIETÍ VÝKOPY REALIZOVAŤ RUČNE.

HLAVNÝ PROJEKTANT KULCSÁR MAGDOLNA	ZODP. PROJEKTANT KULCSÁR MAGDOLNA	PROJEKTANT ING. VERES ÉVA	KULCSÁR MAGDOLNA VINOHRADSKÁ 10 ŠAMORÍN		
INVESTOR-ŽIADATEL: EFC GABČIKOVO Továrenská 4299, 93005 Gabčíkovo			FORMÁT	6xA4	
REKONŠTRUKCIA A ZVÝŠENIE ENERGETICKEJ EFEKTIVITY ŠPORTOVEJ INFRAŠTRUKTÚRY SSOŠ SD JEDNOTA ŠAMORÍN MIESTO STAVBY: ŠAMORÍN, kat.územie ŠAMORÍN, č.parc. 909/9			DÁTUM	2024	
			ÚČEL	ohlásenie stavebných uprav	
SITUÁCIA			MIERKA M=1:500	Č.VÝKRESU A1	ID 262445