


REZOPOHLAD SEVEROZÁPADNÝ

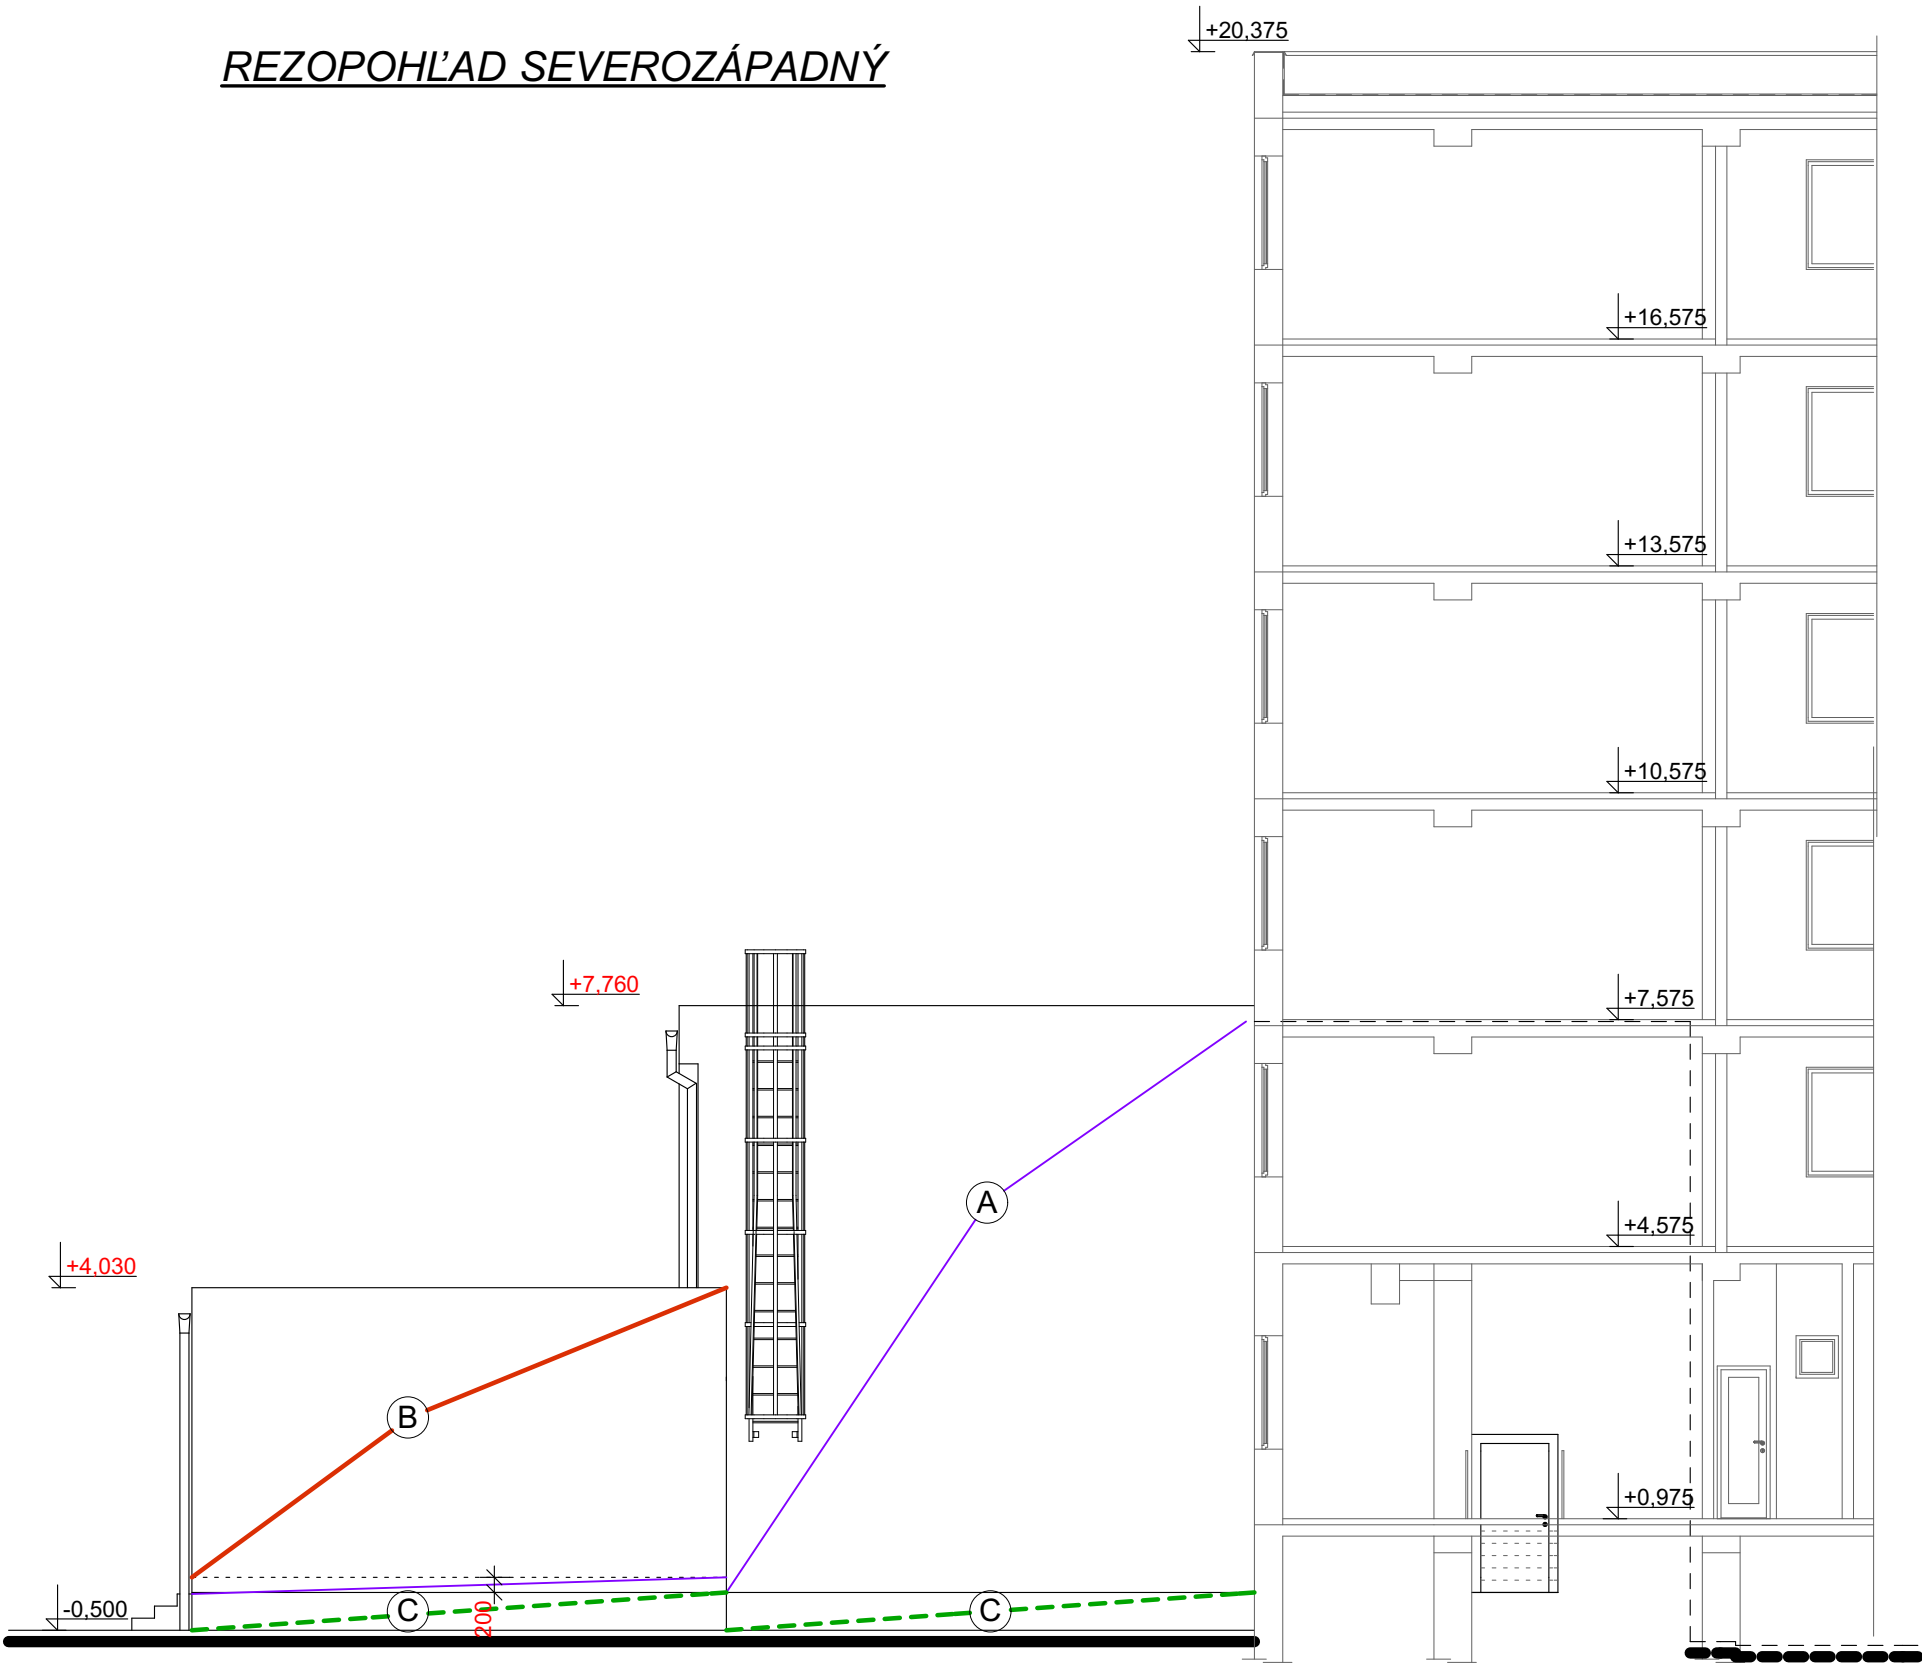

LEGENDA

- A** ZATEPLENIE OBVODOVÉHO PLÁŠŤA
-KONTAKTNÝ ZATEPLOVACÍ SYSTÉM MW hr. 200mm (ETICS A2-s1,d0)
/ LEPIACA MALTA+MW hr.200mm+VÝSTUŽNÁ VRSTVA +POVRCHOVÁ ÚPRAVA /
- B** ZATEPLENIE OBVODOVÉHO PLÁŠŤA
-KONTAKTNÝ ZATEPLOVACÍ SYSTÉM EPS hr. 200mm (ETICS B-s1,d0)
/ LEPIACA MALTA+EPS hr.200mm+VÝSTUŽNÁ VRSTVA +POVRCHOVÁ ÚPRAVA /
- C** ZATEPLENIE SOKLA
-KONTAKTNÝ ZATEPLOVACÍ SYSTÉM XPS hr. 150mm DO V=VÝŠKY 500mm OD TERÉNU (ETICS B-s1,d0)
/ LEPIACA MALTA+XPS hr.150mm+VÝSTUŽNÁ VRSTVA +POVRCHOVÁ ÚPRAVA /

POZNÁMKA

- OMIETKA MUSÍ BYŤ VYSPRAVENÁ, MUSÍ BYŤ PEVNÁ, ZBAVENÁ NEČISTÔT, VOĽNE ODDELITELNÉ ČASTI MURIVA, ALEBO STARÝCH OMIETOK MUSIA BYŤ ODSTRÁNENÉ, OMIETKY PREKLEPAŤ, ODUTÉ ČASTI ODSTRÁNIŤ A VYSPRAVIŤ .
- NA OPRAVU JE POUŽIŤ CERTIFIKOVANÝ SANAČNÝ SYSTÉM.
- OSTENIA A NADPRAŽIA OKIEN A DVERÍ ZATEPLIŤ TI HR.20mm, DRUH TI (EXP/XPS/MW) POUŽIŤ ROVNAKÝ AKO JE KZS OKOLO OKNA ,DVERÍ
- VYMENIŤ STARÉ OPLECHOVANIE OKENNÝCH PARAPETOV ZA NOVÉ
- KLAMPIARSKÉ KONŠTRUKCIE ZAMERAŤ NA STAVBE!
- ODSKOKY A NEROVNOSTI V ROVINE OBVODOVÉHO PLÁŠŤA VYROVNAŤ TI DOSKAMI
- **BLESKOZVOD - V MIESTE ZVISLÝCH ZVODOV BLESKOZVODU NA FASÁDE JE POTREBNÉ POUŽIŤ TEPELNÚ IZOLÁCIU MW S PRESAHOM MIN. 200MM NA KAŽDÚ STRANU**
- PREMERAŤ V PRIEBEHU REALIZÁCIE VŠETKY PARAPETY
- REALIZOVAŤ V ZMYSE PLATNÝCH PREDPISOV A TECHNOLOGICKÉHO PREDPISU VÝROBCU
- NEZROVNALOSTI V PROJEKTE KONZULTOVAŤ S PROJEKTANTOM

HLAVNÝ PROJEKTANT	PROJEKTANT	KRESLIL	KULCSÁR MAGDOLNA VINOHRADSKÁ 10 ŠAMORÍN		
KULCSÁR MAGDOLNA	ING.VERES ÉVA				
STAVEBNÍK-ŽIADATEL: EFC GABČÍKOVO Továrenská 4299, 93005 Gabčíkovo					
REKONŠTRUKCIA A ZVÝŠENIE ENERGETICKEJ EFEKTIVITY ŠPORTOVEJ INFRAŠTRUKTÚRY SSOŠ SD JEDNOTA ŠAMORÍN MIESTO STAVBY:ŠAMORÍN,kat.územie ŠAMORÍN, č.parc. 909/9			FORMÁT	2xA ₄	
			DÁTUM	2025	
			ÚČEL	ohlásenie stavebných úprav	
REZOPOHĽAD SEVEROZÁPADNÝ (ZATEPLENIE OBVODOVÉHO PLÁŠŤA A STRECHY)			MIERKA M=1:100	Č.VÝKRESU A10	ID 262445