



UKONČENIE ZĽTEPLOVACIEHO SZSTÉMU PRI  
SOKLI SO SOKLOVÝM PROFILOM

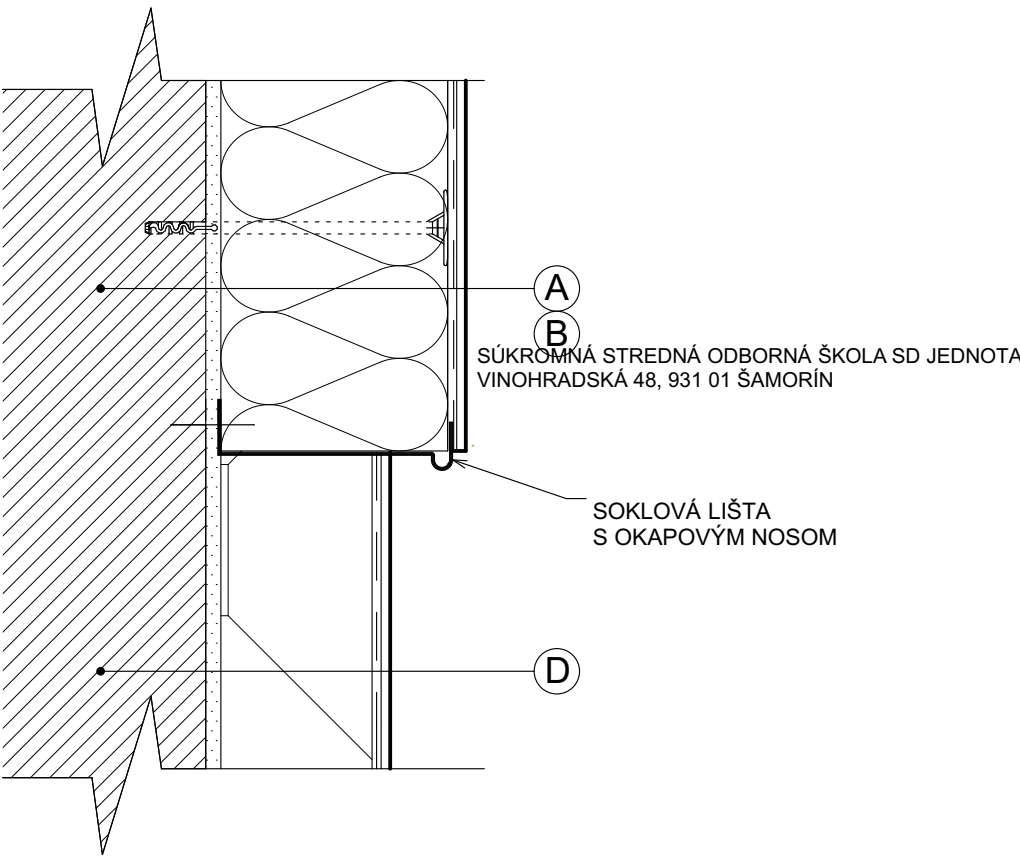

NADBETÓNOVANIE OKAPOVÉHO CHODNÍKA

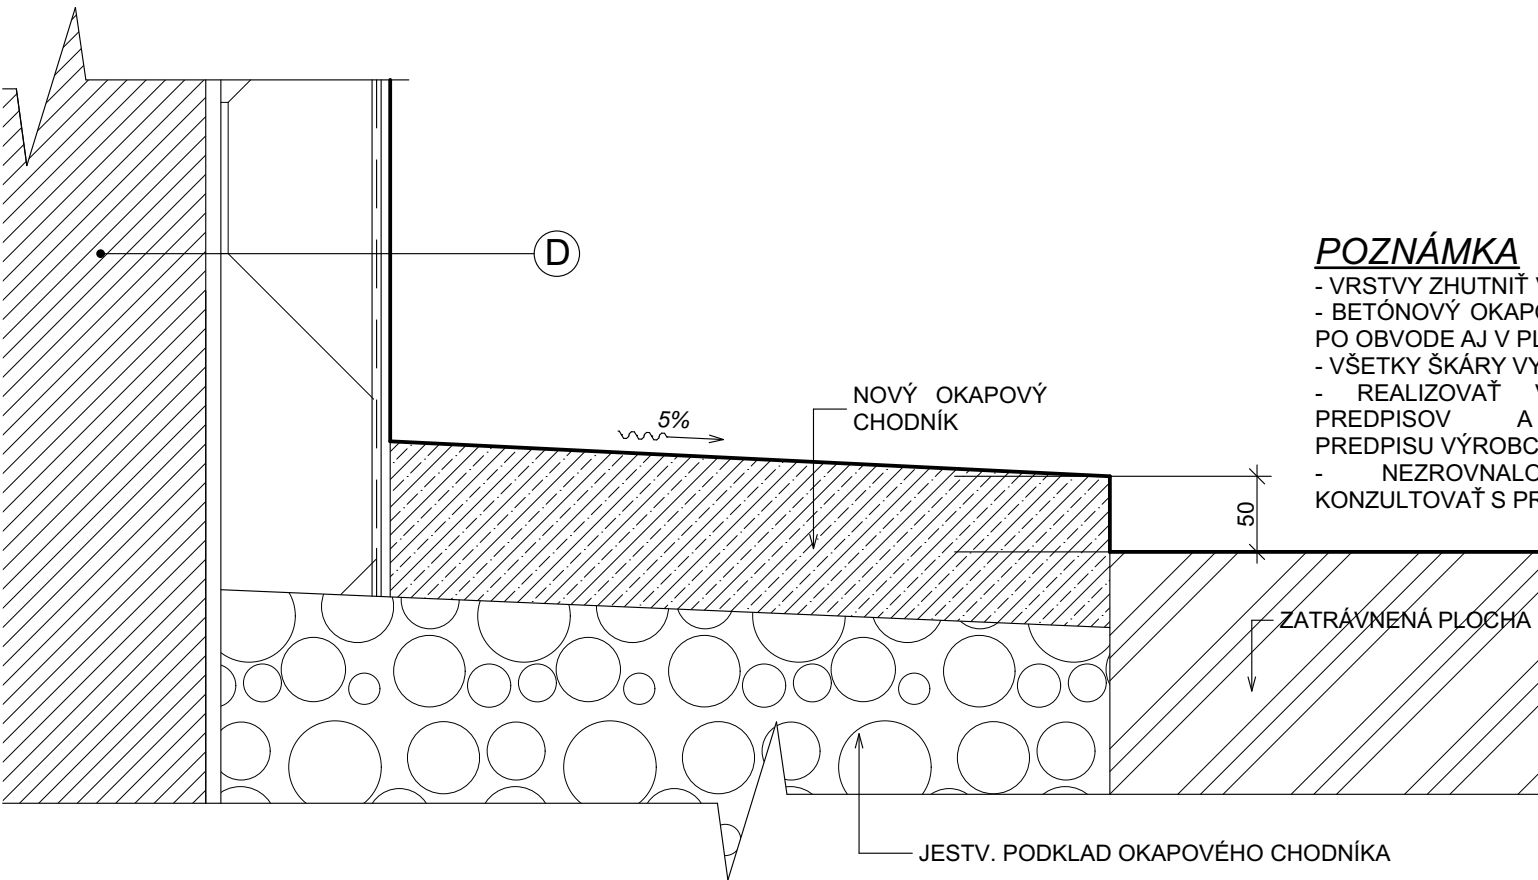

POZNÁMKA

- VRSTVY ZHUTNIŤ VIBRAČNOU DOSKOU
- BETÓNOVÝ OKAPOVÝ CHODNÍK DILATOVAŤ PO OBVODE AJ V PLOCHE
- VŠETKY ŠKÁRY VYTMELIŤ
- REALIZOVAŤ V ZMYSLE PLATNÝCH PREDPISOV A TECHNOLOGICKÉHO PREDPISU VÝROBCU
- NEZROVNALOSTI V PROJEKTE KONZULTOVAŤ S PROJEKTANTOM

LEGENDA

- A ZATEPLENIE OBVODOVÉHO PLÁŠŤA  
-KONTAKTNÝ ZATEPLOVACÍ SYSTÉM MW hr. 200mm (ETICS A2-s1,d0)  
/ LEPIACA MALTA+MW hr.200mm+VÝSTUŽNÁ VRSTVA +POVRCHOVÁ ÚPRAVA /
- B ZATEPLENIE OBVODOVÉHO PLÁŠŤA  
-KONTAKTNÝ ZATEPLOVACÍ SYSTÉM EPS hr. 200mm (ETICS B-s1,d0)  
/ LEPIACA MALTA+EPS hr.200mm+VÝSTUŽNÁ VRSTVA +POVRCHOVÁ ÚPRAVA /
- C ZATEPLENIE SOKLA  
-KONTAKTNÝ ZATEPLOVACÍ SYSTÉM XPS hr. 150mm DO V=VÝŠKY 500mm OD TERÉNU (ETICS B-s1,d0)  
/ LEPIACA MALTA+XPS hr.150mm+VÝSTUŽNÁ VRSTVA +POVRCHOVÁ ÚPRAVA /

|   |                  |               |                                               |                                  |              |
|---|------------------|---------------|-----------------------------------------------|----------------------------------|--------------|
| HLAVNÝ PROJEKTANT   | ZODP. PROJEKTANT | PROJEKTANT    | KULCSÁR MAGDOLNA<br>VINOHRADSKÁ 10<br>ŠAMORÍN |                                  |              |
| KULCSÁR MAGDOLNA   | KULCSÁR MAGDOLNA | ING.VERES ÉVA |                                               |                                  |              |
|   |                  |               |                                               |                                  |              |
| STAVEBNÍK-ŽIADATEL: EFC GABČÍKOVÓ<br>Továrenská 4299, 93005 Gabčíkovo                                                                                                 |                  |               |                                               |                                  |              |
| REKONŠTRUKCIA A ZVÝŠENIE ENERGETICKEJ<br>EFEKTIVITY ŠPORTOVEJ INFRAŠTRUKTÚRY<br>SSOŠ SD JEDNOTA ŠAMORÍN<br>MIESTO STAVBY:ŠAMORÍN,kat.územie ŠAMORÍN,<br>č.parc. 909/9 |                  |               | FORMÁT                                        | 2xA <sub>4</sub>                 |              |
|   |                  |               | DÁTUM                                         | 2025                             |              |
|   |                  |               | ÚČEL                                          | ohlásenie<br>stavebných<br>úprav |              |
|   |                  |               |                                               |                                  |              |
| DETAILY OKAPOVÉHO CHODNÍKA A SOKLA   |                  |               | MIERKA<br>M=1:5                               | Č.VÝKRESU<br>A13                 | ID<br>262445 |