


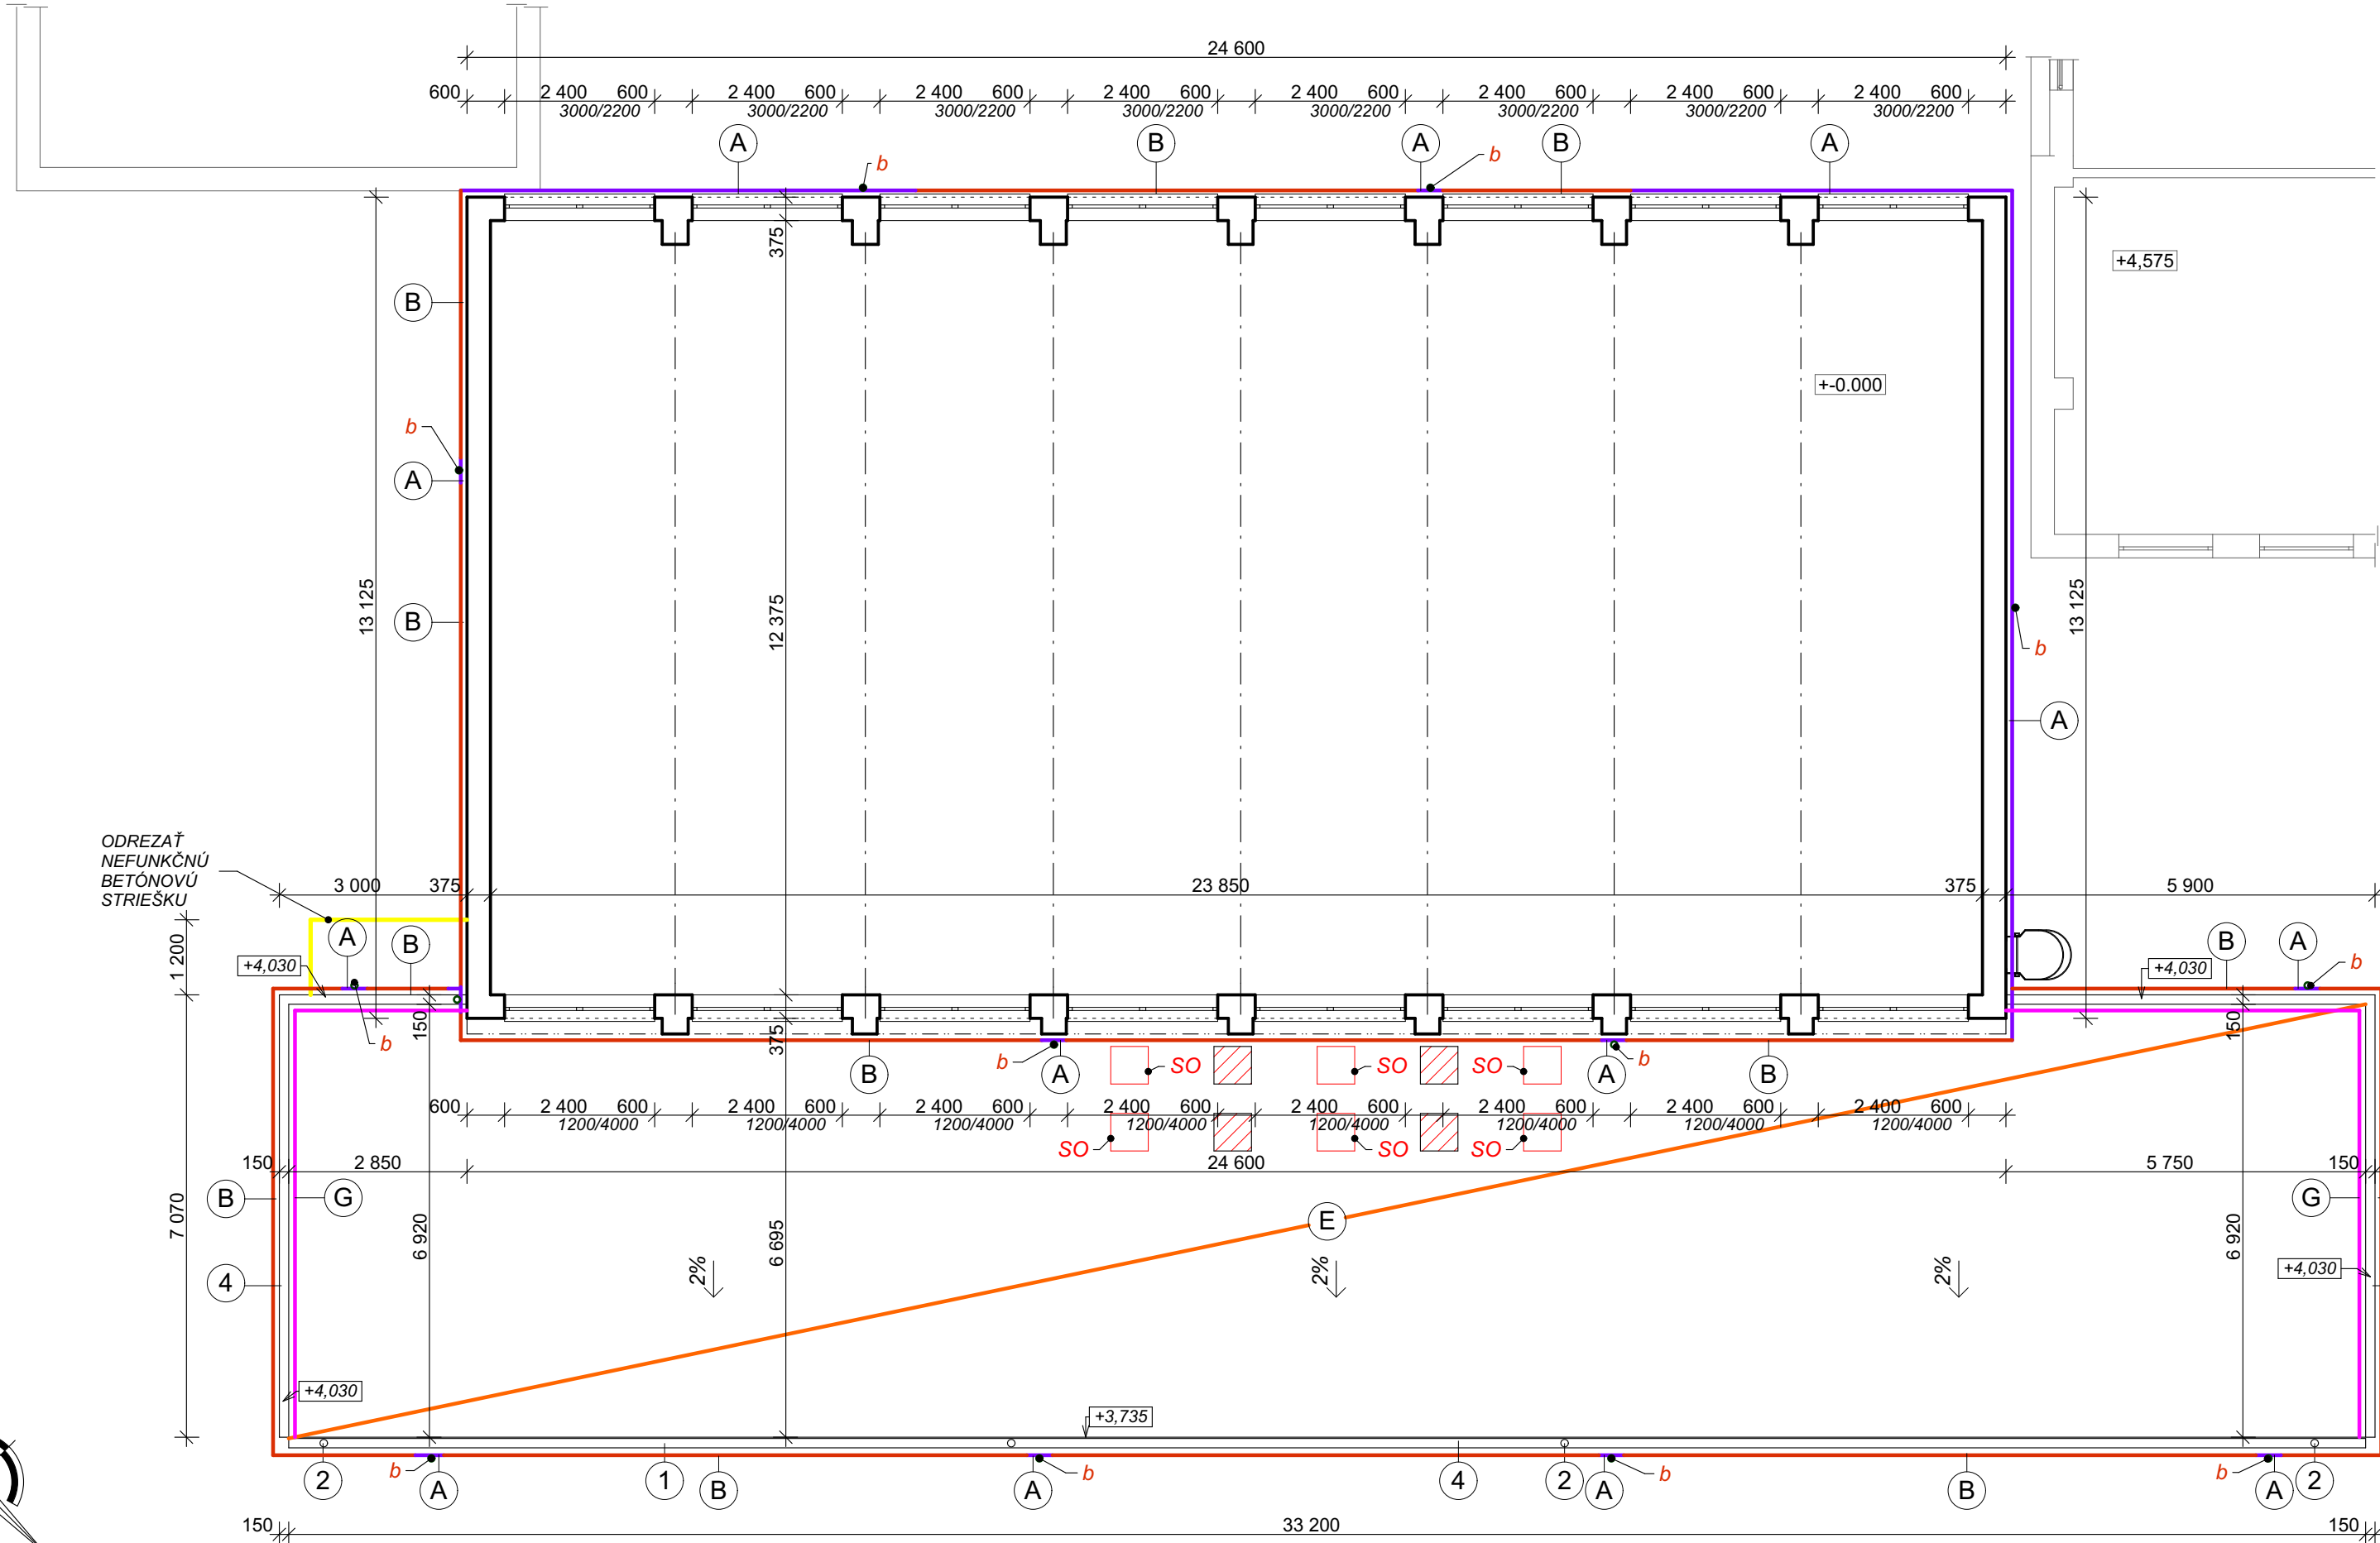

LEGENDA

- A** ZATEPLENIE OBVODOVÉHO PLÁŠŤA
-KONTAKTNÝ ZATEPLOVACÍ SYSTÉM MW hr. 200mm
/ LEPIACA MALTA+MW hr.150mm+VÝSTUŽNÁ VRSTVA +POVRCHOVÁ ÚPRAVA /
- B** ZATEPLENIE OBVODOVÉHO PLÁŠŤA
-KONTAKTNÝ ZATEPLOVACÍ SYSTÉM EPS hr. 200mm
/ LEPIACA MALTA+EPS hr.150mm+VÝSTUŽNÁ VRSTVA +POVRCHOVÁ ÚPRAVA /
- E** ZATEPLENIE STREŠNÉHO PLÁŠŤA
-KONTAKTNÝ ZATEPLOVACÍ SYSTÉM EPS hr. 2x150mm
/EPS hr.2x150mm +GEOTEXTÍLIA 200g/m²+HYDROIZOLÁCIA FATRAFOL 810/
- G** ZATEPLENIE ATIKY Z VNÚTORNEJ STRANY
-KONTAKTNÝ ZATEPLOVACÍ SYSTÉM EPS hr.150mm
/EPS hr.150mm +GEOTEXTÍLIA 200g/m²+HYDROIZOLÁCIA FATRAFOL 810/

SO VÝMENA STREŠNÝCH OKIEN NA NOVÉ STREŠNÉ OKNO VELUX PRE PLOCHÉ STRECHY - KUPOLA SO ZASKLENÍM, PEVNÉ, ROZMER 60x60, ks = 6

- b** BLEZKOZVOD S UZEMNENÍM
- 1** PODOKAPNÝ ŽLAB KRUHOVÉHO PRIEREZU , RŠ 400mm, MATERIÁL LAKOPLASTOVANÁ OCEĽ
- 2** ODPADOVÁ RÚRA KRUHOVÉHO PRIEREZU, RŠ 400mm, MATERIÁL LAKOPLASTOVANÁ OCEĽ
- 3** ŽLABOVÝ KOTLÍK KRUHOVÉHO PRIEREZU, ROZMER 333/120mm, MATERIÁL LAKOPLASTOVANÁ OCEĽ
- 4** OKAPNICA UKONČENIE OKAPU A ATIKY RŠ. 150mm Z POPLASTOVANÉHO PLECHU FATRANYL-L

POZNÁMKA

- OMIETKA MUSÍ BYŤ VYSPRAVENÁ, MUSÍ BYŤ PEVNÁ, ZBAVENÁ NEČISTÔT, VOLNE ODDELITEĽNÉ ČASTI MURIVA, ALEBO STARÝCH OMIETOK MUSIA BYŤ ODSTRÁNENÉ, OMIETKY PREKLEPAŤ, ODUTÉ ČASTI ODSTRÁNIŤ A VYSPRAVIŤ .
- NA OPRAVU JE POUŽITĚ CERTIFIKOVANÝ SANAČNÝ SYSTÉM.
- OSTENIA A NADPRAŽIA OKIEN A DVERÍ ZATEPLIŤ TI HR.20mm, DRUH TI (EXP/XPS/MW) POUŽITĚ ROVNAKÝ AKO JE KZS OKOLO OKNA ,DVERÍ
- VYMEŇIŤ STARÉ OPLECHOVANIE OKENNÝCH PARAPETOV ZA NOVÉ
- KLAMPIARSKÉ KONŠTRUKCIE ZAMERAŤ NA STAVBE!
- ODSKOKY A NEROVNOSTI V ROVINE OBVODOVÉHO PLÁŠŤA VYROVNAŤ TI DOSKAMI
- BLESKOZVOD - V MIESTE ZVISLÝCH ZVODOV BLESKOZVODU NA FASÁDE JE POTREBNÉ POUŽITĚ TEPELNÚ ISOLÁCIU MW S PRESAHOM MIN. 200MM NA KAŽDÚ STRANU
- PREMERAŤ V PRIEBEHU REALIZÁCIE VŠETKY PARAPETY
- REALIZOVAŤ V ZMYSLE PLATNÝCH PREDPISOV A TECHNOLOGICKÉHO PREDPISU VÝROBCU
- NEZROVNALOSTI V PROJEKTE KONZULTOVAŤ S PROJEKTANTOM
- JESTVUJÚCE STREŠNÉ OKNÁ SA ODSTRÁŇA A OTVORY SA ZABLENDUJÚ

HLAVNÝ PROJEKTANT KULCSÁR MAGDOLNA	PROJEKTANT ING.VERES ÉVA	KRESLIL	KULCSÁR MAGDOLNA VINOHRADSKÁ 10 ŠAMORÍN		
STAVEBNÍK-ŽIADATEĽ: EFC GABČÍKOVO Továrenská 4299, 93005 Gabčíkovo					
REKONŠTRUKCIA A ZVÝŠENIE ENERGETICKEJ EFEKTIVITY ŠPORTOVEJ INFRAŠTRUKTÚRY SSOŠ SD JEDNOTA ŠAMORÍN MIESTO STAVBY:ŠAMORÍN,kat.územie ŠAMORÍN, č.parc. 909/9			FORMÁT	3xA ₄	
			DÁTUM	2025	
			ÚČEL	ohlásenie stavebných úprav	
PôDORYS NAD STRECHOU SOCIÁLNEJ ČASŤI (ZATEPLENIE OBVODOVÉHO PLÁŠŤA A STRECHY)			MIERKA M=1:100	Č. VÝKRESU A4	ID 262445