
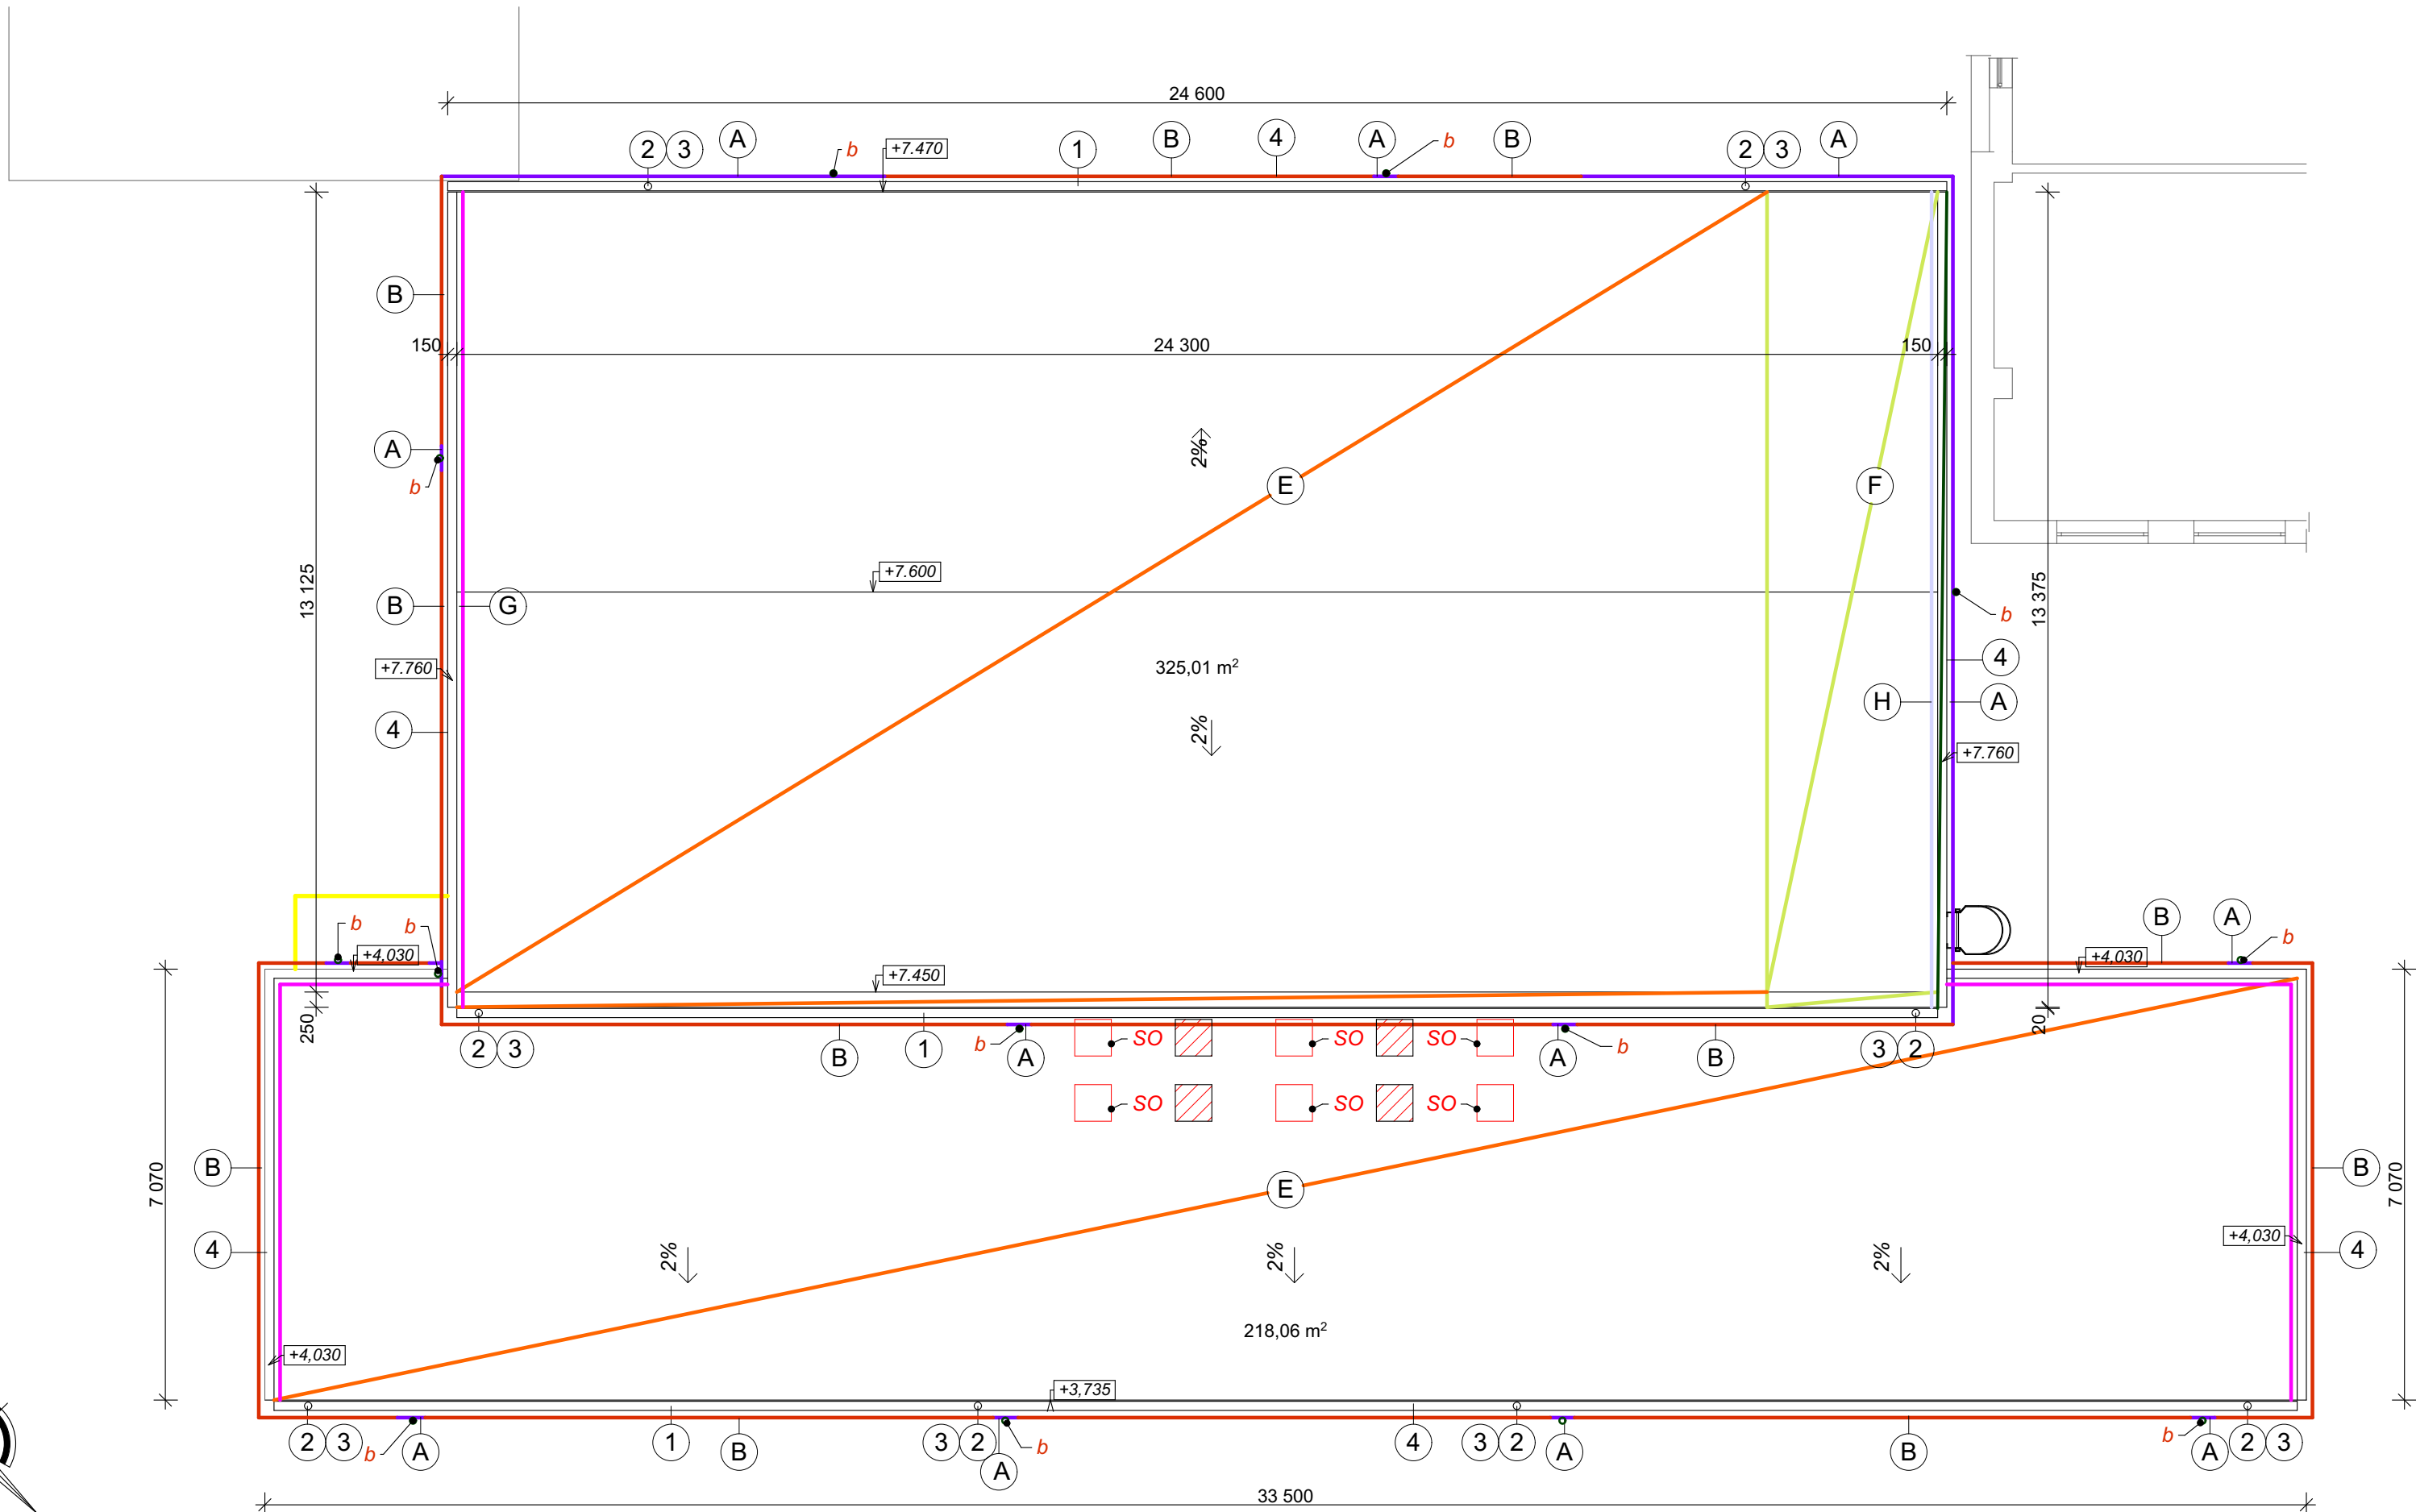


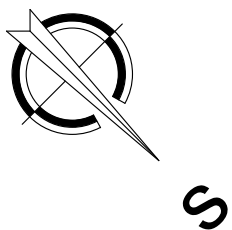

LEGENDA

- E** ZATEPLENIE STREŠNÉHO PLÁŠŤA
-KONTAKTNÝ ZATEPLOVACÍ SYSTÉM EPS hr. 2x150mm
/EPS hr.2x150mm +GEOTEXTÍLIA 200g/m²+HYDROIZOLÁCIA FATRAFOL 810/
- F** ZATEPLENIE STREŠNÉHO PLÁŠŤA
-KONTAKTNÝ ZATEPLOVACÍ SYSTÉM MW hr. 2x150mm
/MW hr.2x150mm +GEOTEXTÍLIA 200g/m²+HYDROIZOLÁCIA FATRAFOL 810/
- G** ZATEPLENIE ATIKY Z VNÚTORNEJ STRANY
-KONTAKTNÝ ZATEPLOVACÍ SYSTÉM EPS hr.150mm
/EPS hr.150mm +GEOTEXTÍLIA 200g/m²+HYDROIZOLÁCIA FATRAFOL 810/
- H** ZATEPLENIE ATIKY Z VNÚTORNEJ STRANY
-KONTAKTNÝ ZATEPLOVACÍ SYSTÉM MW hr.150mm
/MW hr.150mm +GEOTEXTÍLIA 200g/m²+HYDROIZOLÁCIA FATRAFOL 810/

SO VÝMENA STREŠNÝCH OKIEN NA NOVÉ STREŠNÉ OKNO VELUX PRE PLOCHÉ STRECHY - KUPOLA SO ZASKLENÍM, PEVNÉ, ROZMER 60x60, ks = 6

b BLEZKOZVOD S UZEMNENÍM

- 1** PODOKAPNÝ ŽLAB KRUHOVÉHO PRIEREZU , RŠ 400mm, MATERIÁL LAKOPLASTOVANÁ OCEĽ
- 2** ODPADOVÁ RÚRA KRUHOVÉHO PRIEREZU, RŠ 400mm, MATERIÁL LAKOPLASTOVANÁ OCEĽ
- 3** ŽĽABOVÝ KOTLÍK KRUHOVÉHO PRIEREZU, ROZMER 333/120mm, MATERIÁL LAKOPLASTOVANÁ OCEĽ
- 4** OKAPNICA UKONČENIE OKAPU A ATIKY RŠ. 150mm Z POPLASTOVANÉHO PLECHU FATRANYL-L

POZNÁMKA

- VŠETKY VYSTUPUJÚCE PRVKY ZO STREŠNEJ KONŠTRUKCIE (ako vetriace rúry a pod.) BUDÚ PONECHANÉ
- TEPELNÁ ISOLÁCIA LEPEŇÁ CELOPLOŠNE A PRIPEVNENÁ AJ MECHANICKÝM KOTVENÍM KNOSNÉMU PODKLADU
- NA ATIKU POUŽIŤ UKONČOVACÍ PROFIL Z POPLASTOVANÉHO PLECHU PODĽA TECHNOLOGICKÉHO PREDPISU
- KLAMPIARSKÉ KONŠTRUKCIE ZAMERAŤ NA STAVBE!
- BLESKOZVOD - V MIESTE ZVISLÝCH ZVODOV BLESKOZVODU NA FASÁDE JE POTREBNÉ POUŽIŤ TEPELNÚ ISOLÁCIU MW S PRESAHOM MIN. 200MM NA KAŽDÚ STRANU
- EXISTUJÚCI REBRÍK PRETRIEŤ 2x ZÁKLADNÝM A 1x VRCHNÝM NÁTEROM
- REALIZOVAŤ V ZMYSLE PLATNÝCH PREDPISOV A TECHNOLOGICKÉHO PREDPISU VÝROBCU
- NEZROVNALOSTI V PROJEKTE KONZULTOVAŤ S PROJEKTANTOM

 JESTVUJÚCE STREŠNÉ OKNÁ SA ODSTRÁŇIA A OTVORY SA ZABLENDUJÚ

HLAVNÝ PROJEKTANT KULCSÁR MAGDOLNA	PROJEKTANT ING.VERES ÉVA	KRESLIL	KULCSÁR MAGDOLNA VINOHRADSKÁ 10 ŠAMORÍN		
STAVEBNÍK-ŽIADATEL: EFC GABČÍKOVO Továrenská 4299, 93005 Gabčíkovo					
REKONŠTRUKCIA A ZVÝŠENIE ENERGETICKEJ EFEKTIVITY ŠPORTOVEJ INFRAŠTRUKTÚRY SSOŠ SD JEDNOTA ŠAMORÍN MIESTO STAVBY:ŠAMORÍN,kat.územie ŠAMORÍN, č.parc. 909/9			FORMÁT	3xA ₄	
			DÁTUM	2025	
			ÚČEL	ohlásenie stavebných úprav	
PôDORYS STRECHY (ZATEPLENIE OBVODOVÉHO PLÁŠŤA A STRECHY)			MIERKA M=1:100	Č.VÝKRESU A5	ID 262445