


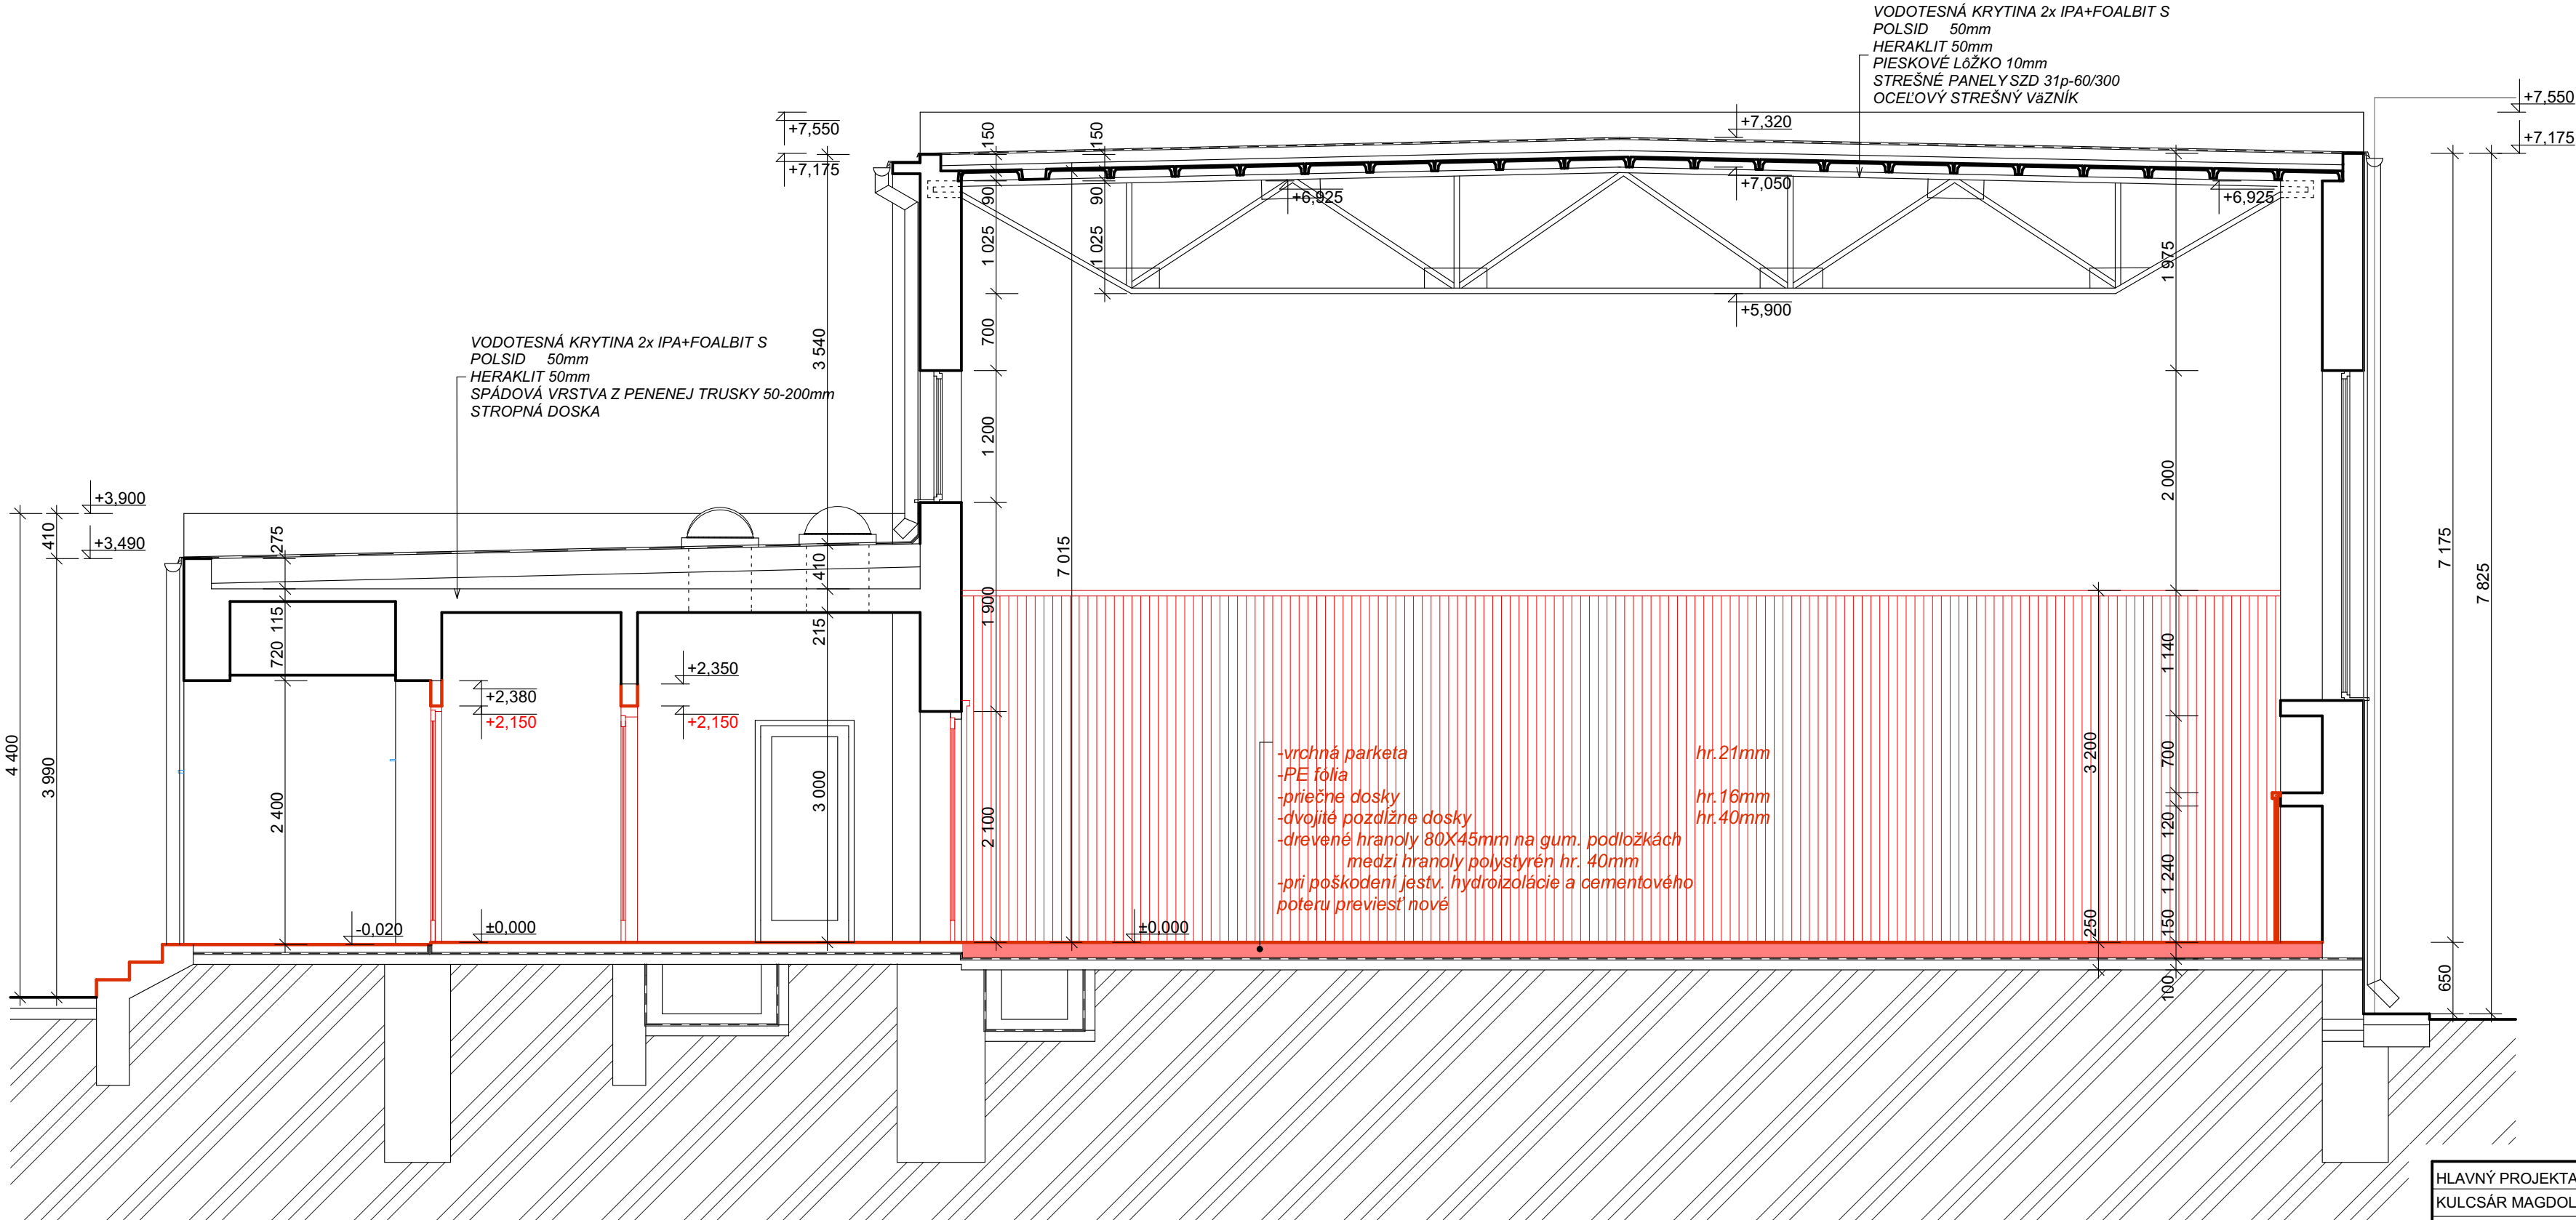

LEGENDA

- JESTVUJÚCA KONŠTRUKCIA
- NOVÁ KONŠTRUKCIA

HLAVNÝ PROJEKTANT KULCSÁR MAGDOLNA	PROJEKTANT ING.VERES ÉVA	KRESLIL	KULCSÁR MAGDOLNA VINOHRADSKÁ 10 ŠAMORÍN		
STAVEBNÍK-ŽIADATEL: EFC GABČÍKOVŔ Továrenská 4299, 93005 Gabčíkovo					
REKONŠTRUKCIA A ZVÝŠENIE ENERGETICKEJ EFEKTIVITY ŠPORTOVEJ INFRAŠTRUKTÚRY SSOŠ SD JEDNOTA ŠAMORÍN MIESTO STAVBY:ŠAMORÍN,kat.územie ŠAMORÍN, č.parc. 909/9			FORMÁT	3xA ₄	
			DÁTUM	2025	
			ÚČEL	ohlásenie stavebných úprav	
			REZ A-A (VNÚTORNÁ REKONŠTRUKCIA TELOCVIČNE)		