


POHLAD SEVEROVÝCHODNÝ

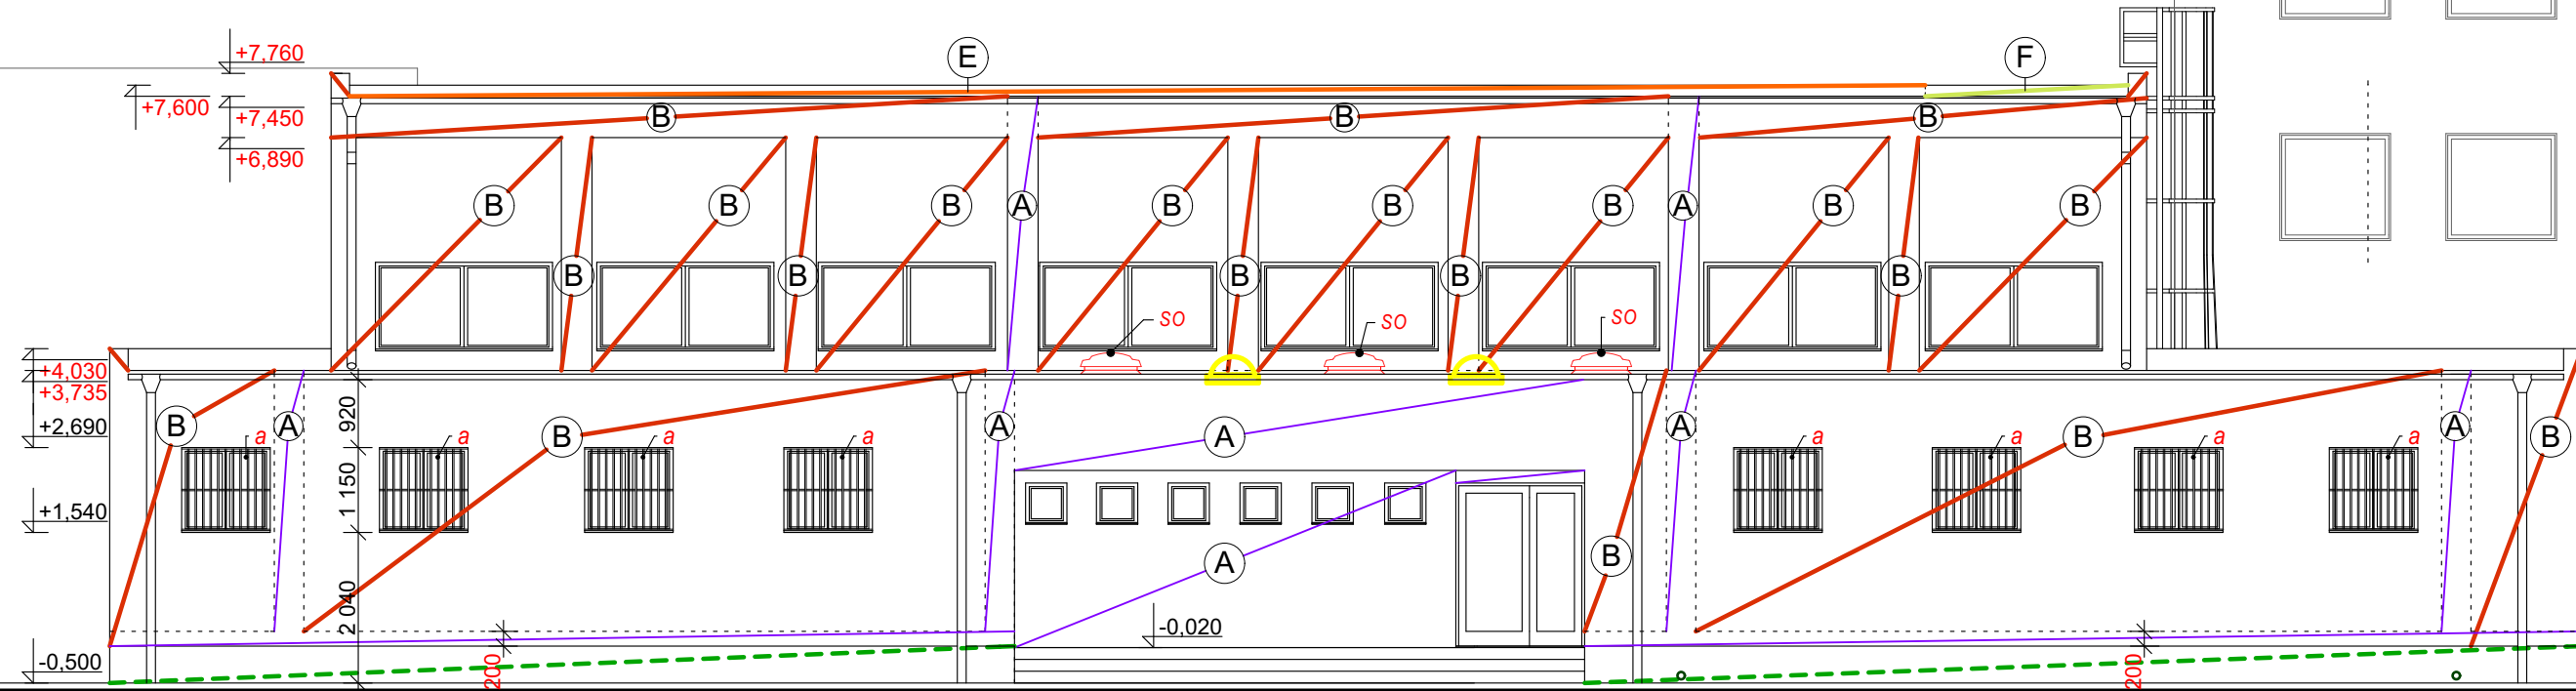

LEGENDA

- A** ZATEPLENIE OBVODOVÉHO PLÁŠŤA
-KONTAKTNÝ ZATEPLOVACÍ SYSTÉM MW hr. 200mm (ETICS A2-s1,d0)
/ LEPIACA MALTA+MW hr.200mm+VÝSTUŽNÁ VRSTVA +POVRCHOVÁ ÚPRAVA/
- B** ZATEPLENIE OBVODOVÉHO PLÁŠŤA
-KONTAKTNÝ ZATEPLOVACÍ SYSTÉM EPS hr. 200mm (ETICS B-s1,d0)
/ LEPIACA MALTA+EPS hr.200mm+VÝSTUŽNÁ VRSTVA +POVRCHOVÁ ÚPRAVA/
- C** ZATEPLENIE SOKLA
-KONTAKTNÝ ZATEPLOVACÍ SYSTÉM XPS hr. 150mm DO V=VÝŠKY 500mm OD TERÉNU (ETICS B-s1,d0)
/ LEPIACA MALTA+XPS hr.150mm+VÝSTUŽNÁ VRSTVA +POVRCHOVÁ ÚPRAVA/
- D** ZATEPLENIE STROPNEJ DOSKY hr.100mm-Z BOKU A ZOSPODU
- KONTAKTNÝ ZATEPLOVACÍ SYSTÉM MW hr.100mm (ETICS A2-s1,d0)
/ LEPIACA MALTA +MW hr.100mm + VÝSTUŽNÁ VRSTVA + POVRCHOVÁ ÚPRAVA/
- E** ZATEPLENIE STREŠNÉHO PLÁŠŤA
-KONTAKTNÝ ZATEPLOVACÍ SYSTÉM EPS hr. 2x150mm (ETICS B-s1,d0)
/EPS hr.2x150mm +GEOTEXTÍLIA 200g/m²+HYDROIZOLÁCIA FATRAFOL 810/
- F** ZATEPLENIE STREŠNÉHO PLÁŠŤA
-KONTAKTNÝ ZATEPLOVACÍ SYSTÉM MW hr. 2x150mm (ETICS A2-s1,d0)
/MW hr.2x150mm +GEOTEXTÍLIA 200g/m²+HYDROIZOLÁCIA FATRAFOL 810/
- SO** VÝMENA STREŠNÝCH OKIEN -STREŠNÉ OKNO VELUX PRE PLOCHÉ STRECHY - KUPOLA SO ZASKLENÍM, PEVNÉ, ROZMER 60x60, ks = 6
- a** JESTVUJÚCE OCEĽOVÉ MREŽE PEVNÉ NA OKNO OPATRIŤ NOVÝM NÁTEROM, ks=8

POZNÁMKA

- OMIETKA MUSÍ BYŤ VYSPRAVENÁ, MUSÍ BYŤ PEVNÁ, ZBAVENÁ NEČISTÔT, VOĽNE ODDELITELNÉ ČASTI MURIVA, ALEBO STARÝCH OMIETOK MUSIA BYŤ ODSTRÁNENÉ, OMIETKY PREKLEPAŤ, ODUTÉ ČASTI ODSTRÁNIŤ A VYSPRAVIŤ .
- NA OPRAVU JE POUŽITĚ CERTIFIKOVANÝ SANAČNÝ SYSTÉM.
- OSTENIA A NADPRAŽIA OKIEN A DVERÍ ZATEPLIŤ TI HR.20mm, DRUH TI (EXP/XPS/MW) POUŽITĚ ROVNAKÝ AKO JE KZS OKOLO OKNA ,DVERÍ
- VYMENIŤ STARÉ OPLECHOVANIE OKENNÝCH PARAPETOV ZA NOVÉ
- KLAMPIARSKÉ KONŠTRUKCIE ZAMERAŤ NA STAVBE
- ODSKOKY A NEROVNOSTI V ROVINE OBVODOVÉHO PLÁŠŤA VYROVNAŤ TI DOSKAMI
- **BLESKOZVOD - V MIESTE ZVISLÝCH ZVODOV BLESKOZVODU NA FASÁDE JE POTREBNÉ POUŽIŤ TEPELNÚ IZOLÁCIU MW S PRESAHOM MIN. 200MM NA KAŽDÚ STRANU**
- PREMERAŤ V PRIEBEHU REALIZÁCIE VŠETKY PARAPETY
- REALIZOVAŤ V ZMYSLE PLATNÝCH PREDPISOV A TECHNOLOGICKÉHO PREDPISU VÝROBCU
- NEZROVNALOSTI V PROJEKTE KONZULTOVAŤ S PROJEKTANTOM

HLAVNÝ PROJEKTANT KULCSÁR MAGDOLNA	PROJEKTANT ING.VERES ÉVA	KRESLIL	KULCSÁR MAGDOLNA VINOHRADSKÁ 10 ŠAMORÍN		
STAVEBNÍK-ZIADATEĽ: EFC GABČIKOVO Továrenská 4299, 93005 Gabčíkovo			FORMÁT	3xA ₄	
REKONŠTRUKCIA A ZVÝŠENIE ENERGETICKEJ EFEKTIVITY ŠPORTOVEJ INFRAŠTRUKTÚRY SSOŠ SD JEDNOTA ŠAMORÍN MIESTO STAVBY:ŠAMORÍN,kat.územie ŠAMORÍN, č.parc. 909/9			DÁTUM	2025	
			ÚČEL	ohlásenie stavebných úprav	
POHLAD SEVEROVÝCHODNÝ (ZATEPLENIE OBVODOVÉHO PLÁŠŤA A STRECHY)			MIERKA M=1:100	Č.VÝKRESU A8	ID 262445