


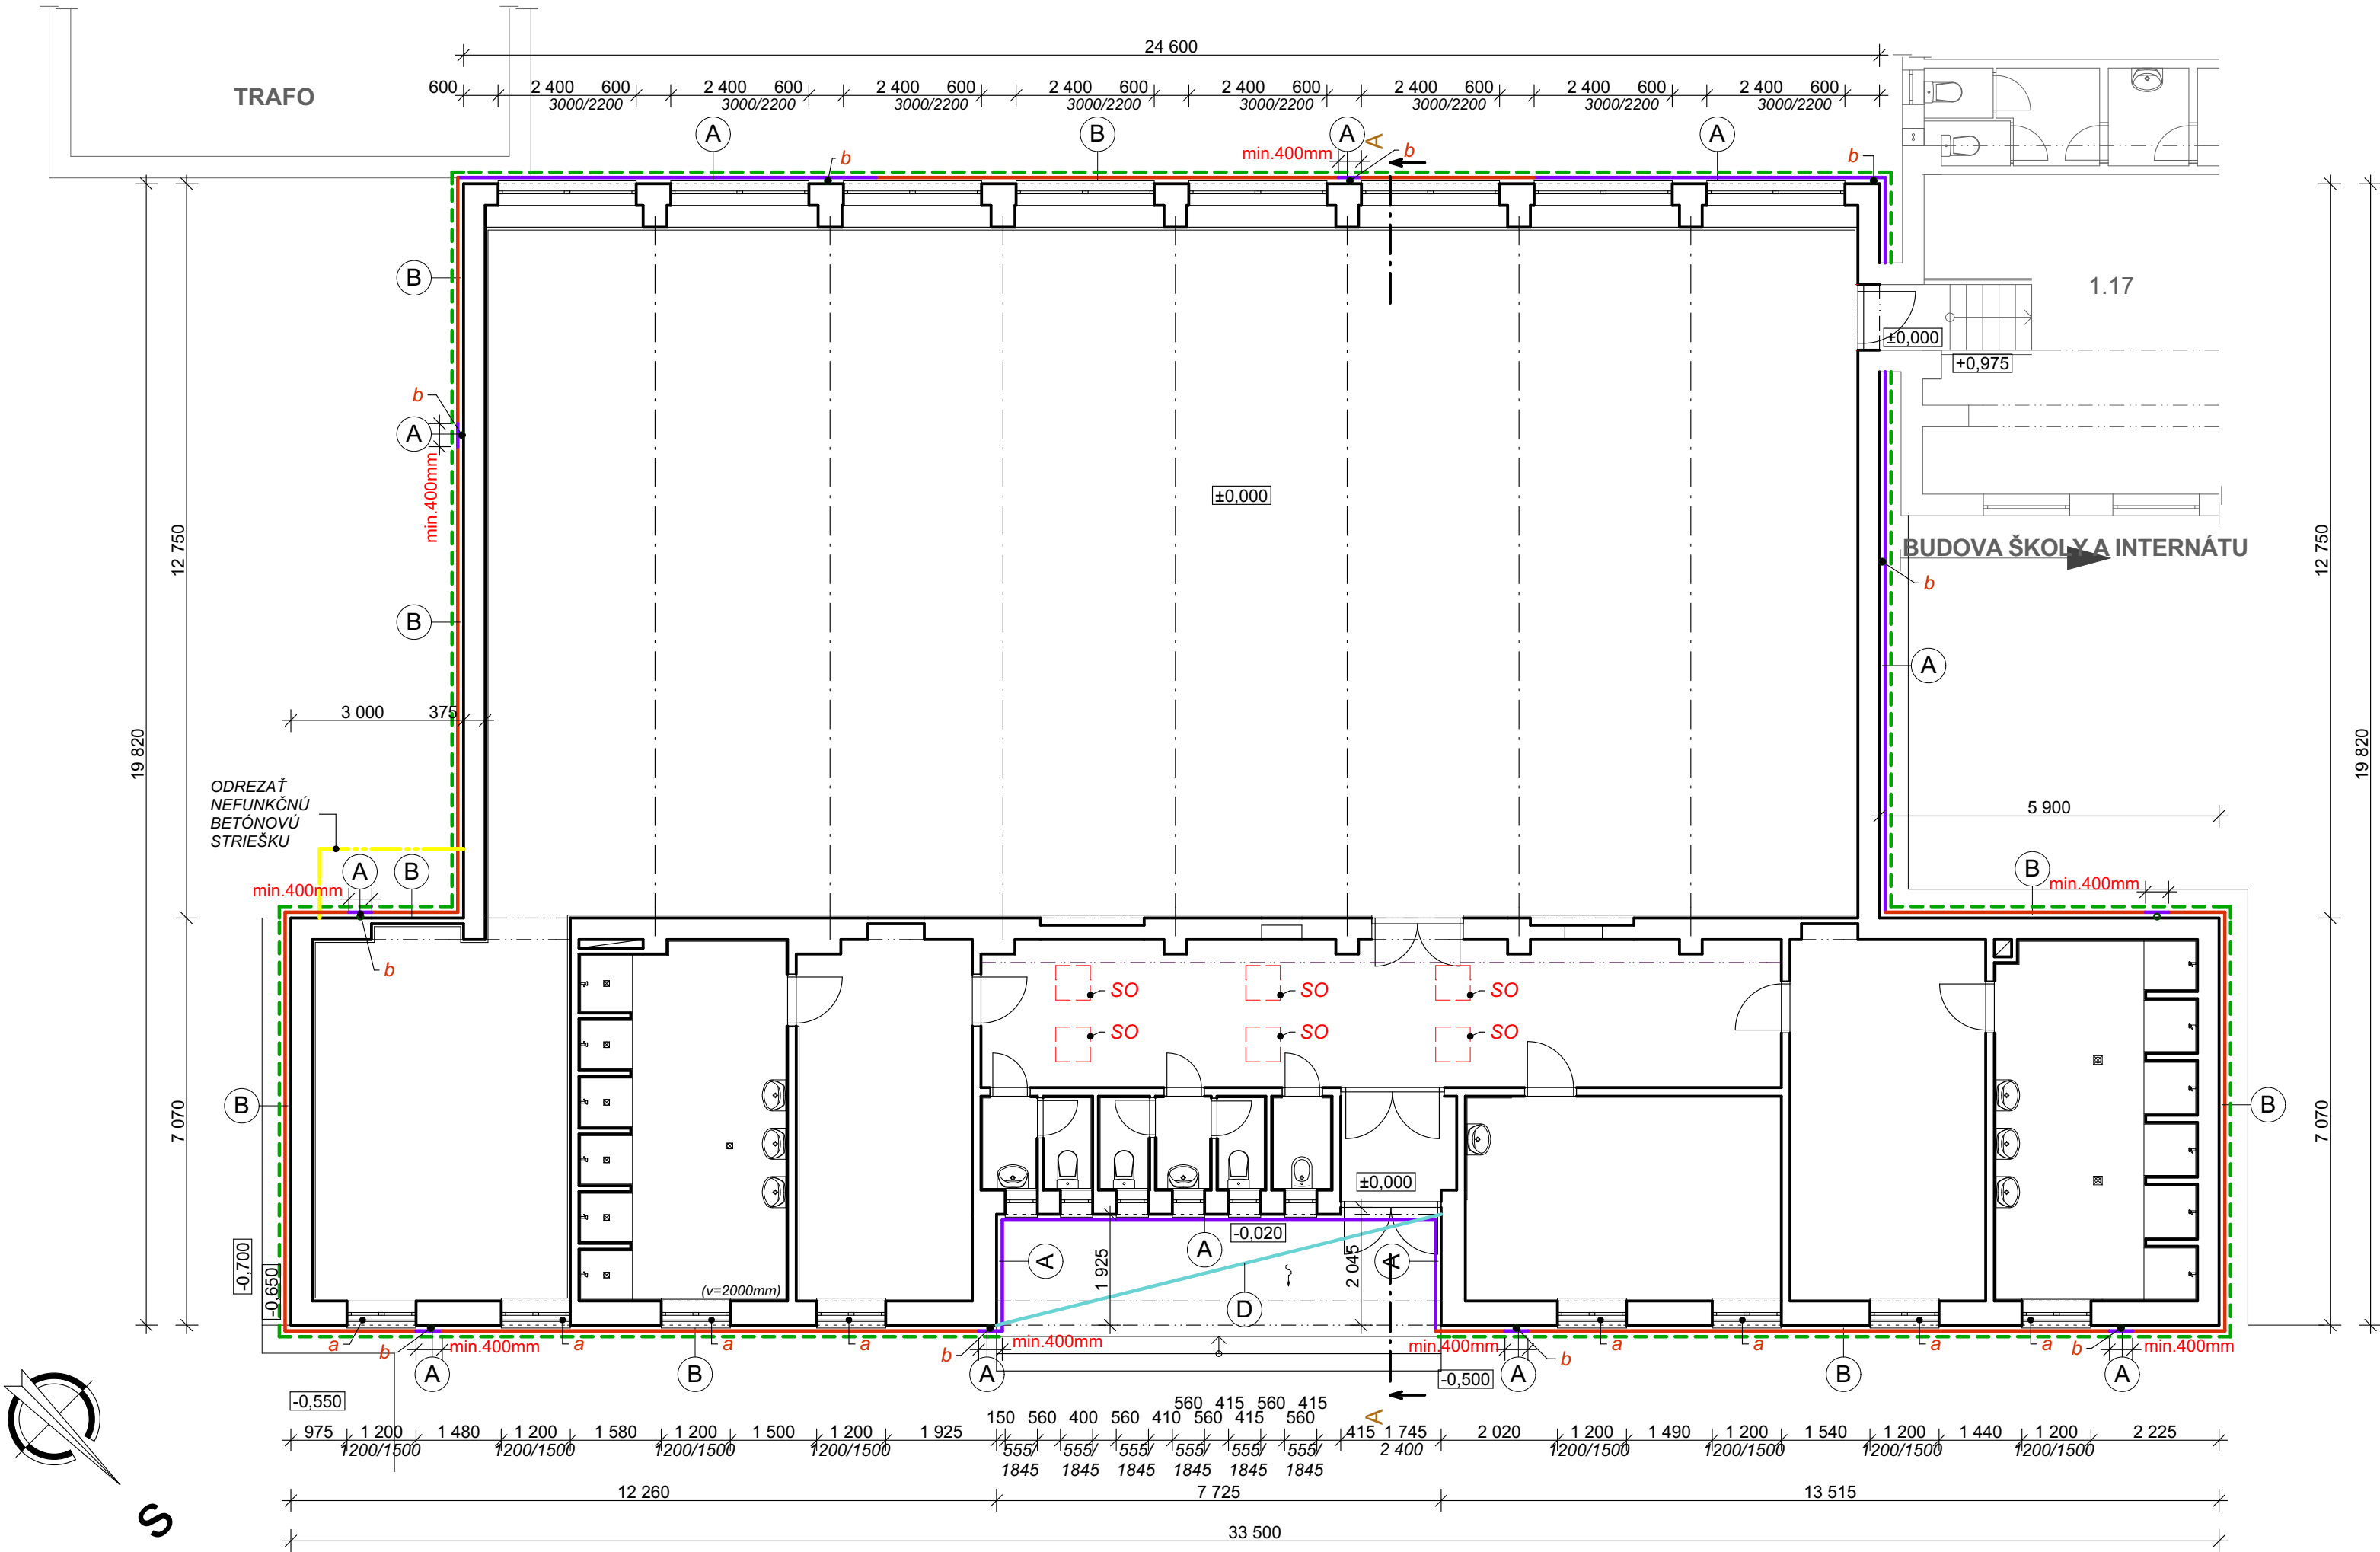

LEGENDA

- A** ZATEPLENIE OBVODOVÉHO PLÁŠŤA
-KONTAKTNÝ ZATEPLOVACÍ SYSTÉM MW hr. 200mm (ETICS A2-s1,d0)
/ LEPIACA MALTA+MW hr.200mm+VÝSTUŽNÁ VRSTVA +POVRCHOVÁ ÚPRAVA /
- B** ZATEPLENIE OBVODOVÉHO PLÁŠŤA
-KONTAKTNÝ ZATEPLOVACÍ SYSTÉM EPS hr. 200mm (ETICS B-s1,d0)
/ LEPIACA MALTA+EPS hr.200mm+VÝSTUŽNÁ VRSTVA +POVRCHOVÁ ÚPRAVA /
- C** ZATEPLENIE SOKLA
-KONTAKTNÝ ZATEPLOVACÍ SYSTÉM XPS hr. 150mm DO V=VÝŠKY 500mm OD TERÉNU (ETICS B-s1,d0)
/ LEPIACA MALTA+XPS hr.150mm+VÝSTUŽNÁ VRSTVA +POVRCHOVÁ ÚPRAVA /
- D** ZATEPLENIE STROPNEJ DOSKY hr.100mm-Z BOKU A ZOSPODU
- KONTAKTNÝ ZATEPLOVACÍ SYSTÉM MW hr.100mm (ETICS A2-s1,d0)
/ LEPIACA MALTA +MW hr.100mm + VÝSTUŽNÁ VRSTVA + POVRCHOVÁ ÚPRAVA /

- SO** VÝMENA STREŠNÝCH OKIEN -STREŠNÉ OKNO VELUX PRE PLOCHÉ STRECHY - KUPOLA SO ZASKLENÍM, PEVNÉ, ROZMER 60x60, ks = 6
- a** JESTVUJÚCE OCELOVÉ MREŽE PEVNÉ NA OKNO OPATRIŤ NOVÝM NÁTEROM, ks=8
- b** BLEZKOZVOD S UZEMNENÍM

POZNÁMKA

- OMIETKA MUSÍ BYŤ VYSPRAVENÁ, MUSÍ BYŤ PEVNÁ, ZBAVENÁ NEČISTÔT, VOLNE ODDELITELNÉ ČASŤI MURIVA, ALEBO STARÝCH OMIETOK MUSIA BYŤ ODSTRÁNENÉ, OMIETKY PREKLEPAŤ, ODUTÉ ČASŤI ODSTRÁNIŤ A VYSPRAVIŤ .
- NA OPRAVU JE POUŽIT CERTIFIKOVANÝ SANAČNÝ SYSTÉM.
- OSTENIA A NADPRAŽIA OKIEN A DVERÍ ZATEPLIŤ TI HR.20mm, DRUH TI (EXP/XPS/MW) POUŽIT ROVNAKÝ AKO JE KZS OKOLO OKNA ,DVERÍ
- VYMENIŤ STARÉ OPLECHOVANIE OKENNÝCH PARAPETOV ZA NOVÉ
- KLAMPIARSKÉ KONŠTRUKCIE ZAMERAŤ NA STAVBE!
- ODSKOKY A NEROVNOSTI V ROVINE OBVODOVÉHO PLÁŠŤA VYROVNAŤ TI DOSKAMI
- **BLESKOZVOD - V MIESTE ZVISLÝCH ZVODOV BLESKOZVODU NA FASÁDE JE POTREBNÉ POUŽIŤ TEPELNÚ IZOLÁCIU MW S PRESAHOM MIN. 200MM NA KAŽDÚ STRANU**
- PREMERAŤ V PRIEBEHU REALIZÁCIE VŠETKY PARAPETY
- REALIZOVAŤ V ZMYSLE PLATNÝCH PREDPISOV A TECHNOLOGICKÉHO PREDPISU VÝROBCU
- NEZROVNALOSTI V PROJEKTE KONZULTOVAŤ S PROJEKTANTOM

HLAVNÝ PROJEKTANT KULCSÁR MAGDOLNA	PROJEKTANT ING.VERES ÉVA	KRESLIL	KULCSÁR MAGDOLNA VINOHRADSKÁ 10 ŠAMORÍN		
STAVEBNÍK-ZIADATEL: EFC GABČÍKOV Továrenská 4299, 93005 Gabčíkovo			FORMÁT	3xA4	
REKONŠTRUKCIA A ZVÝŠENIE ENERGETICKEJ EFEKTIVITY ŠPORTOVEJ INFRAŠTRUKTÚRY SSOŠ SD JEDNOTA ŠAMORÍN MIESTO STAVBY:ŠAMORÍN,kat.územie ŠAMORÍN, č.parc. 909/9			DÁTUM	2025	
			ÚČEL	ohlásenie stavebných úprav	
PôDORYS 1.NP (ZATEPLENIE OBVODOVÉHO PLÁŠŤA A STRECHY)			MIERKA M=1:100	Č.VÝKRESU A2	ID 262445