


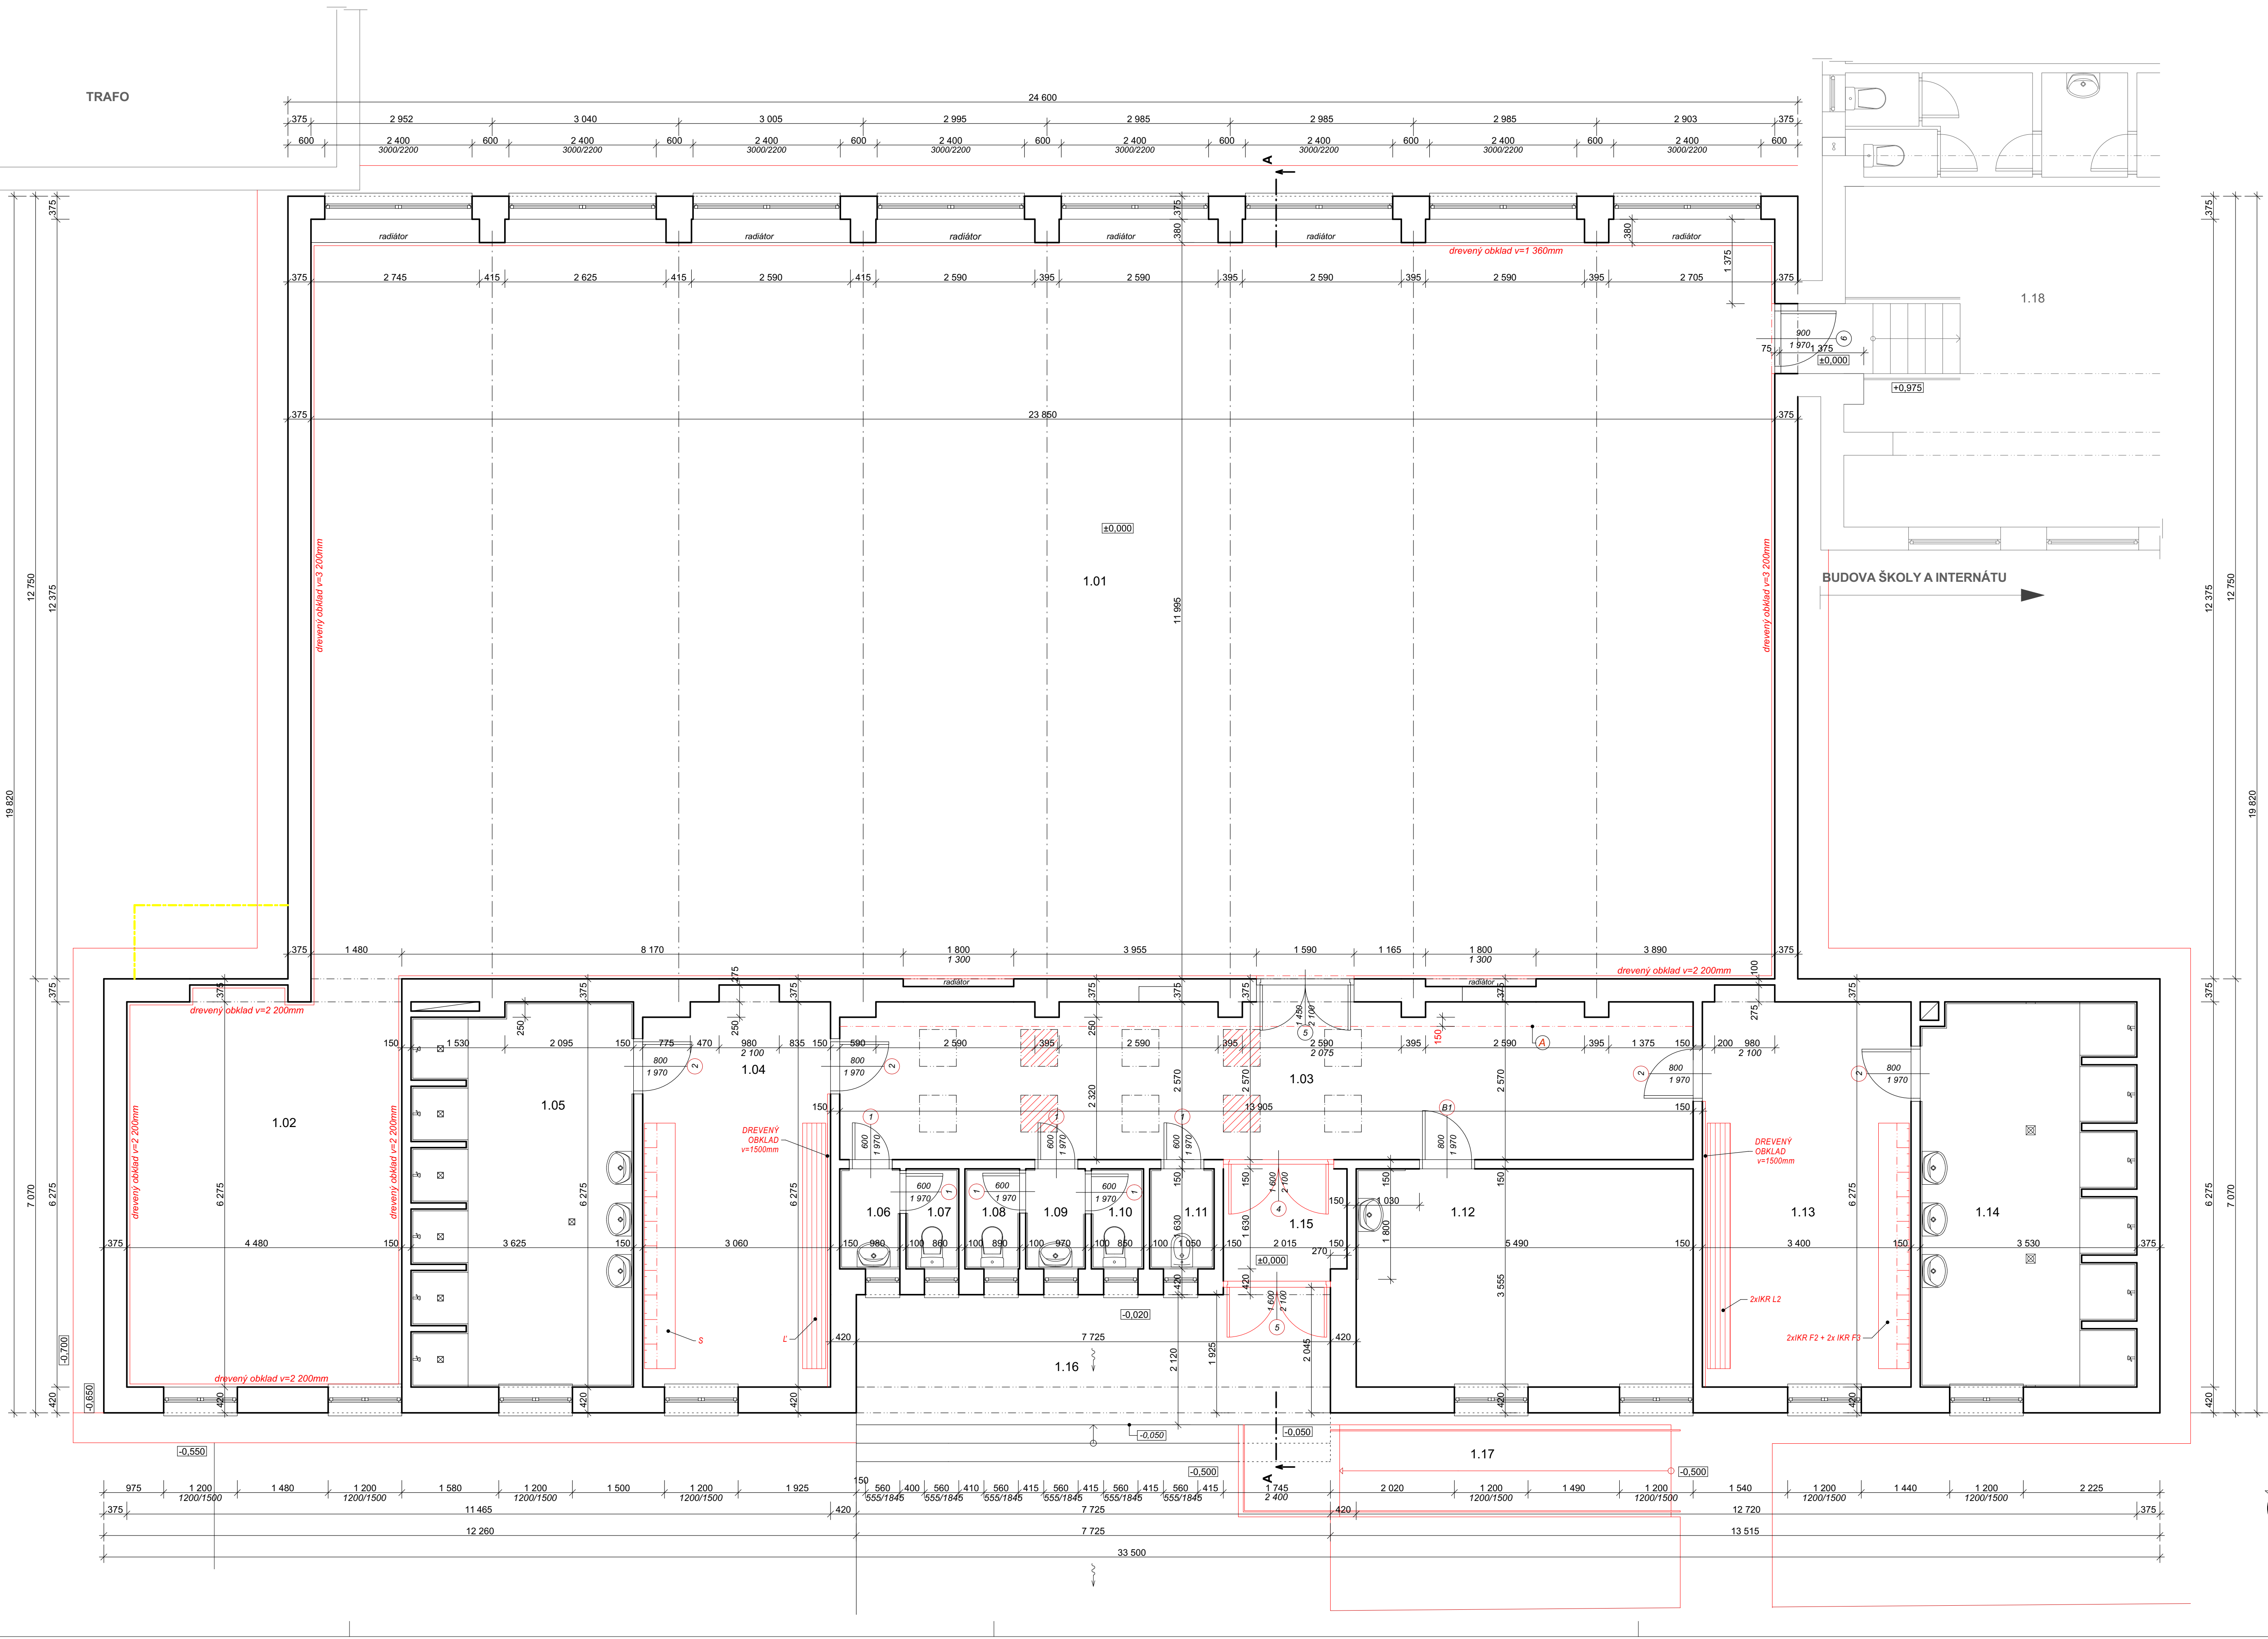

LEGENDA

| Č.M  | ÚČEL MIESTNOSTI                        | PLOCHA    | STENA   | POVRCHOVE ÚPRAVY                                          | PODLAHA                                                               | POZNÁMKA                                                            |
|------|----------------------------------------|-----------|---|-----------------------------------------------------------|-----------------------------------------------------------------------|---------------------------------------------------------------------|
| 1.01 | TELOCVIČŇA                             | 294,07 m² | jestv.DREV.OBK.L-sa odstráni<br>+OMIETKA S MALBOU<br>DREVENÝ OBKLAD- NOVÝ+<br>OPRAVA OMIETKY -MALBA   | jestv.DUBOVÉ VLYSKY-sa<br>odstránia<br>DUBOVÉ VLYSKY NOVE | A                                                                     | DREVENÝ OBKLAD<br>(v=2200mm)<br>DREVENÝ OBKLAD<br>(v=2200mm,3200mm) |
| 1.02 | NÁRAĎOVŇA                              | 29,11 m²  | jestv.DREV.OBK.L-sa odstráni<br>+OMIETKA S MALBOU<br>DREVENÝ OBKLAD- NOVÝ+<br>MALBA   |                                                           | PVC<br>PVC                                                            | DREVENÝ OBKLAD<br>(v=2200mm)<br>DREVENÝ OBKLAD<br>(v=2200mm)        |
| 1.03 | CHODBA                                 | 35,19 m²  | jestv.OMIETKA S<br>MALBOU+OLEJOVÁ MALBA<br>(v=1500mm)+DREV.OBK.LAD<br>(v=1500mm)+sa odstráni<br>-DO 1,5m PRIMALEX<br>UMÝVATEĽNÝ A<br>OTERUVZDORNÝ NÁTER,<br>ZA LAVICAMI<br>DREVENÝ OBKLAD (v=1,5m)<br>-NAD 1,5m OTERUVZDORNÝ<br>NÁTER |                                                           | KERAMICKÁ DLAŽBA                                                      | SOKLIK Z KERAMICKÝCH<br>OBKLADÁČIEK (v=100mm)                       |
| 1.04 | ŠATŇA                                  | 19,28 m²  |   |                                                           | PVC<br>PVC                                                            | SOKLIK -PVC LEMOVKA<br>30x30mm<br>SOKLIK -PVC LEMOVKA<br>30x30mm    |
| 1.05 | UMÝVAREŇ                               | 22,36 m²  |   |                                                           | KERAMICKÁ DLAŽBA                                                      | KERAMICKÝ OBKLAD<br>(v=2000mm)                                      |
| 1.06 | PREDSEIŇ WC ŽIACI                      | 1,60 m²   |   |                                                           | KERAMICKÁ DLAŽBA                                                      | KERAMICKÝ OBKLAD<br>(v=1800mm)                                      |
| 1.07 | WC ŽIACI                               | 1,40 m²   |   |                                                           | KERAMICKÁ DLAŽBA                                                      | KERAMICKÝ OBKLAD<br>(v=1800mm)                                      |
| 1.08 | WC ŽIACI                               | 1,45 m²   | jestv.KER.OBK.LAD+<br>OMIETKA S MALBOU<br>MALBA NOVÁ   |                                                           | KERAMICKÁ DLAŽBA                                                      | KERAMICKÝ OBKLAD<br>(v=1800mm)                                      |
| 1.09 | PREDSEIŇ WC                            | 1,58 m²   |   |                                                           | KERAMICKÁ DLAŽBA                                                      | KERAMICKÝ OBKLAD<br>(v=1800mm)                                      |
| 1.10 | WC UČITEĽ                              | 1,39 m²   |   |                                                           | KERAMICKÁ DLAŽBA                                                      | KERAMICKÝ OBKLAD<br>(v=1800mm)                                      |
| 1.11 | UPRATOVAČKA                            | 1,71 m²   |   |                                                           | KERAMICKÁ DLAŽBA                                                      | KERAMICKÝ OBKLAD<br>(v=1800mm)                                      |
| 1.12 | KABINET                                | 19,52 m²  | jestv.OMIETKA<br>S MALBOU<br>MALBA NOVÁ   |                                                           | PVC<br>PVC                                                            | SOKLIK -PVC LEMOVKA<br>30x30mm<br>SOKLIK -PVC LEMOVKA<br>30x30mm    |
| 1.13 | ŠATŇA Č.2                              | 21,60 m²  | jestv.OMIETKA S<br>MALBOU+OLEJOVÁ MALBA<br>(v=1500mm)+DREV.OBK.LAD<br>(v=1500mm)+sa odstráni<br>-DO 1,5m PRIMALEX<br>UMÝVATEĽNÝ A<br>OTERUVZDORNÝ NÁTER,<br>ZA LAVICAMI<br>DREVENÝ OBKLAD (v=1,5m)<br>-NAD 1,5m OTERUVZDORNÝ<br>NÁTER |                                                           | PVC<br>PVC                                                            | SOKLIK -PVC LEMOVKA<br>30x30mm<br>SOKLIK -PVC LEMOVKA<br>30x30mm    |
| 1.14 | UMÝVAREŇ Č.2                           | 21,99 m²  | jestv.KER.OBK.LAD+<br>OMIETKA S MALBOU<br>MALBA NOVÁ   |                                                           | KERAMICKÁ DLAŽBA                                                      | KERAMICKÝ OBKLAD<br>(v=2000mm)                                      |
| 1.15 | ZÁDVERIE                               | 3,63 m²   | OMIETKA<br>S MALBOU<br>-DO 1,5m PRIMALEX<br>UMÝVATEĽNÝ A<br>OTERUVZDORNÝ NÁTER<br>-NAD 1,5m<br>OTERUVZDORNÝ NÁTER<br>ETICS   |                                                           | KERAMICKÁ DLAŽBA                                                      | SOKLIK Z KERAMICKÝCH<br>OBKLADÁČIEK (v=100mm)                       |
| 1.16 | ZÁVETRIE                               | 16,59 m²  |   |                                                           | CEMENTOVÝ POTER-sa<br>odstráni<br>GRES-PROTIŠMYKOVÝ A<br>MRAZUVZDORNÝ |                                                                     |
| 1.17 | NÁJAZDOVÁ RAMP<br>PRE INVALIDNÉ VOZÍKY |           |   |                                                           |                                                                       |                                                                     |
| 1.18 | HALA S PRECHODOM<br>DO TELOCVIČNE      |           |   |                                                           |                                                                       |                                                                     |

- JESTVUJÚCA KONŠTRUKCIA
  - NOVÁ KONŠTRUKCIA
  - NOVÁ KONŠTRUKCIA
  - ODSTRÁNENA KONŠTRUKCIA
- JESTVUJÚCE STREŠNÉ OKNÁ SA ODSTRÁNIA A OTVORY SA ZABLENDOJÚ
- A SÁDROKARTONOVÝ KRYT VYKUROVACÍCH RÚR POD STROPOM, VÝŠKA= 600mm
- 1 NOVÉ JEDNOKRÍDLOVÉ DVERE 600x1970mm DO JESTVUJÚCEJ OCELOVEJ ZÁRUBNE
- 2 NOVÉ JEDNOKRÍDLOVÉ DVERE 800x1970mm DO JESTVUJÚCEJ OCELOVEJ ZÁRUBNE
- 3 NOVÉ DVOJKRÍDLOVÉ DVERE DREVENÉ RAMOVÉ 1600x2100mm
- 4 NOVÉ DVOJKRÍDLOVÉ DVERE PLASTOVÉ SO ZÁRUBŇOU 1600x2100mm
- S OTVORENÉ ŠATŇOVÉ SKRINE S LAVICOU IKAR, TYP IKR F2,ks=4, A TYP IKR F3,ks=4
- L ŠATŇÍKOVÉ LAVICE IKAR, TYP IKR L2, ks=4 , dI=2000mm

POZNÁMKY

- NOVÉ KONŠTRUKCIE:
- PRED MONTÁŽOU NAVRHOVANÝCH SKLADIEB PODLÁCH EXISTUJÚCI BETÓNOVÝ POVRH V PRÍPADE DROBNÝCH NEROVNOSTÍ VYSPRAVIŤ POUŽITÍM CEMENTOVÉHO POTERU, V PRÍPADE VEĽKÝCH NEROVNOSTÍ VYROVŇAŤ SAMONIVELAČNÝM POTEROM.
- DREVENÝ OBKLAD STIEN Z TATRANSKÉHO PROFILU S POVRCHOVOU ÚPRAVOU hr. min.15mm UPEVNENÝ K STENE POMOCOU DREVENÉHO ROSTU S HORNOU KRYCOU LIŠTOU
- V MIESTE RADIÁTOROVÝCH TELIES CELOPLOŠNÝ OBKLAD PREDELÍ A VYTVORÍĎ DOSTAČOČNÉMRIEŽKY NA PRÚDENIE VZDUCHU
- DODRŽIAVANIE BOZP
- PRI REALIZÁCIÍ NOVÝCH KONŠTRUKCIÍ JE NUTNÉ DODRŽIAVAT TECHNOLOGICKÉ A TECHNICKÉ PREDPISY VÝROBCU
- PRED REALIZÁCIOU JE POTREBNÉ PREMERAŤ ROZMERY KONŠTRUKCIÍ A VYCHÁDZAŤ Z REALNÝCH ROZMEROV ZISTENÝCH NA STAVBE
- PRI REALIZÁCIÍ POSTUPOVAŤ PODĽA PLATNÝCH NORIEM STN A ISO-VŠETKY ROZMERY JE POTREBNÉ KONTROLOVAŤ PRÍMO NA STAVBE V PRÍPADE ZISTENÝCH NEZROVNALOSTÍ NA STAVBE, VOČI PROJEKTOVEJ DOKUMENTÁCII JE STAVEBIK POVINNÝ BEZODKLADNE KONTAKTOVAŤ ZODPOVEDNÉHO PROJEKTANTA RSP. STATIKA TEJTO PROJEKTOVEJ DOKUMENTÁCIE, A ZOSULADIŤ STAVBU S PROJEKTOVOU DOKUMENTÁCIOU

|   |                             |                                   |                                                                                  |
|---|-----------------------------|-----------------------------------|----------------------------------------------------------------------------------|
| HLAVNÝ PROJEKTANT<br>KULČSÁR MAGDOLNA   | PROJEKTANT<br>ING.VERES EVA | KRESLIL                           | KULČSÁR MAGDOLNA<br>VINOHRAĎSKÁ 10<br>ŠAMORÍN                                    |
| STAVEBNÍK-ŽIADATEĽ<br>EFC GABČIKOVO<br>Továrenská 4299, 93005 Gabčíkovo                                                                                                 |                             |                                   |                                                                                  |
| REKONŠTRUKCIA A ZVYŠENIE ENERGETICKEJ<br>EFEKTIVITY ŠPORTOVEJ INFRAŠTRUKTÚRY<br>SSOS SD JEDNOTA ŠAMORÍN<br>MIESTO STAVBY-ŠAMORÍN na ul.uzemie ŠAMORÍN,<br>č.parc. 909/9 |                             | FORMÁT<br>DÁTUM<br>ÚČEL<br>MIERKA | 10xA <sub>4</sub><br>2025<br>ohľadom<br>stavby<br>Č.YKRESU<br>A3<br>ID<br>262445 |
| PODORYS 1.NP<br>(VNÚTORNÁ REKONŠTRUKCIA TELOCVIČNE)   |                             |                                   |                                                                                  |