


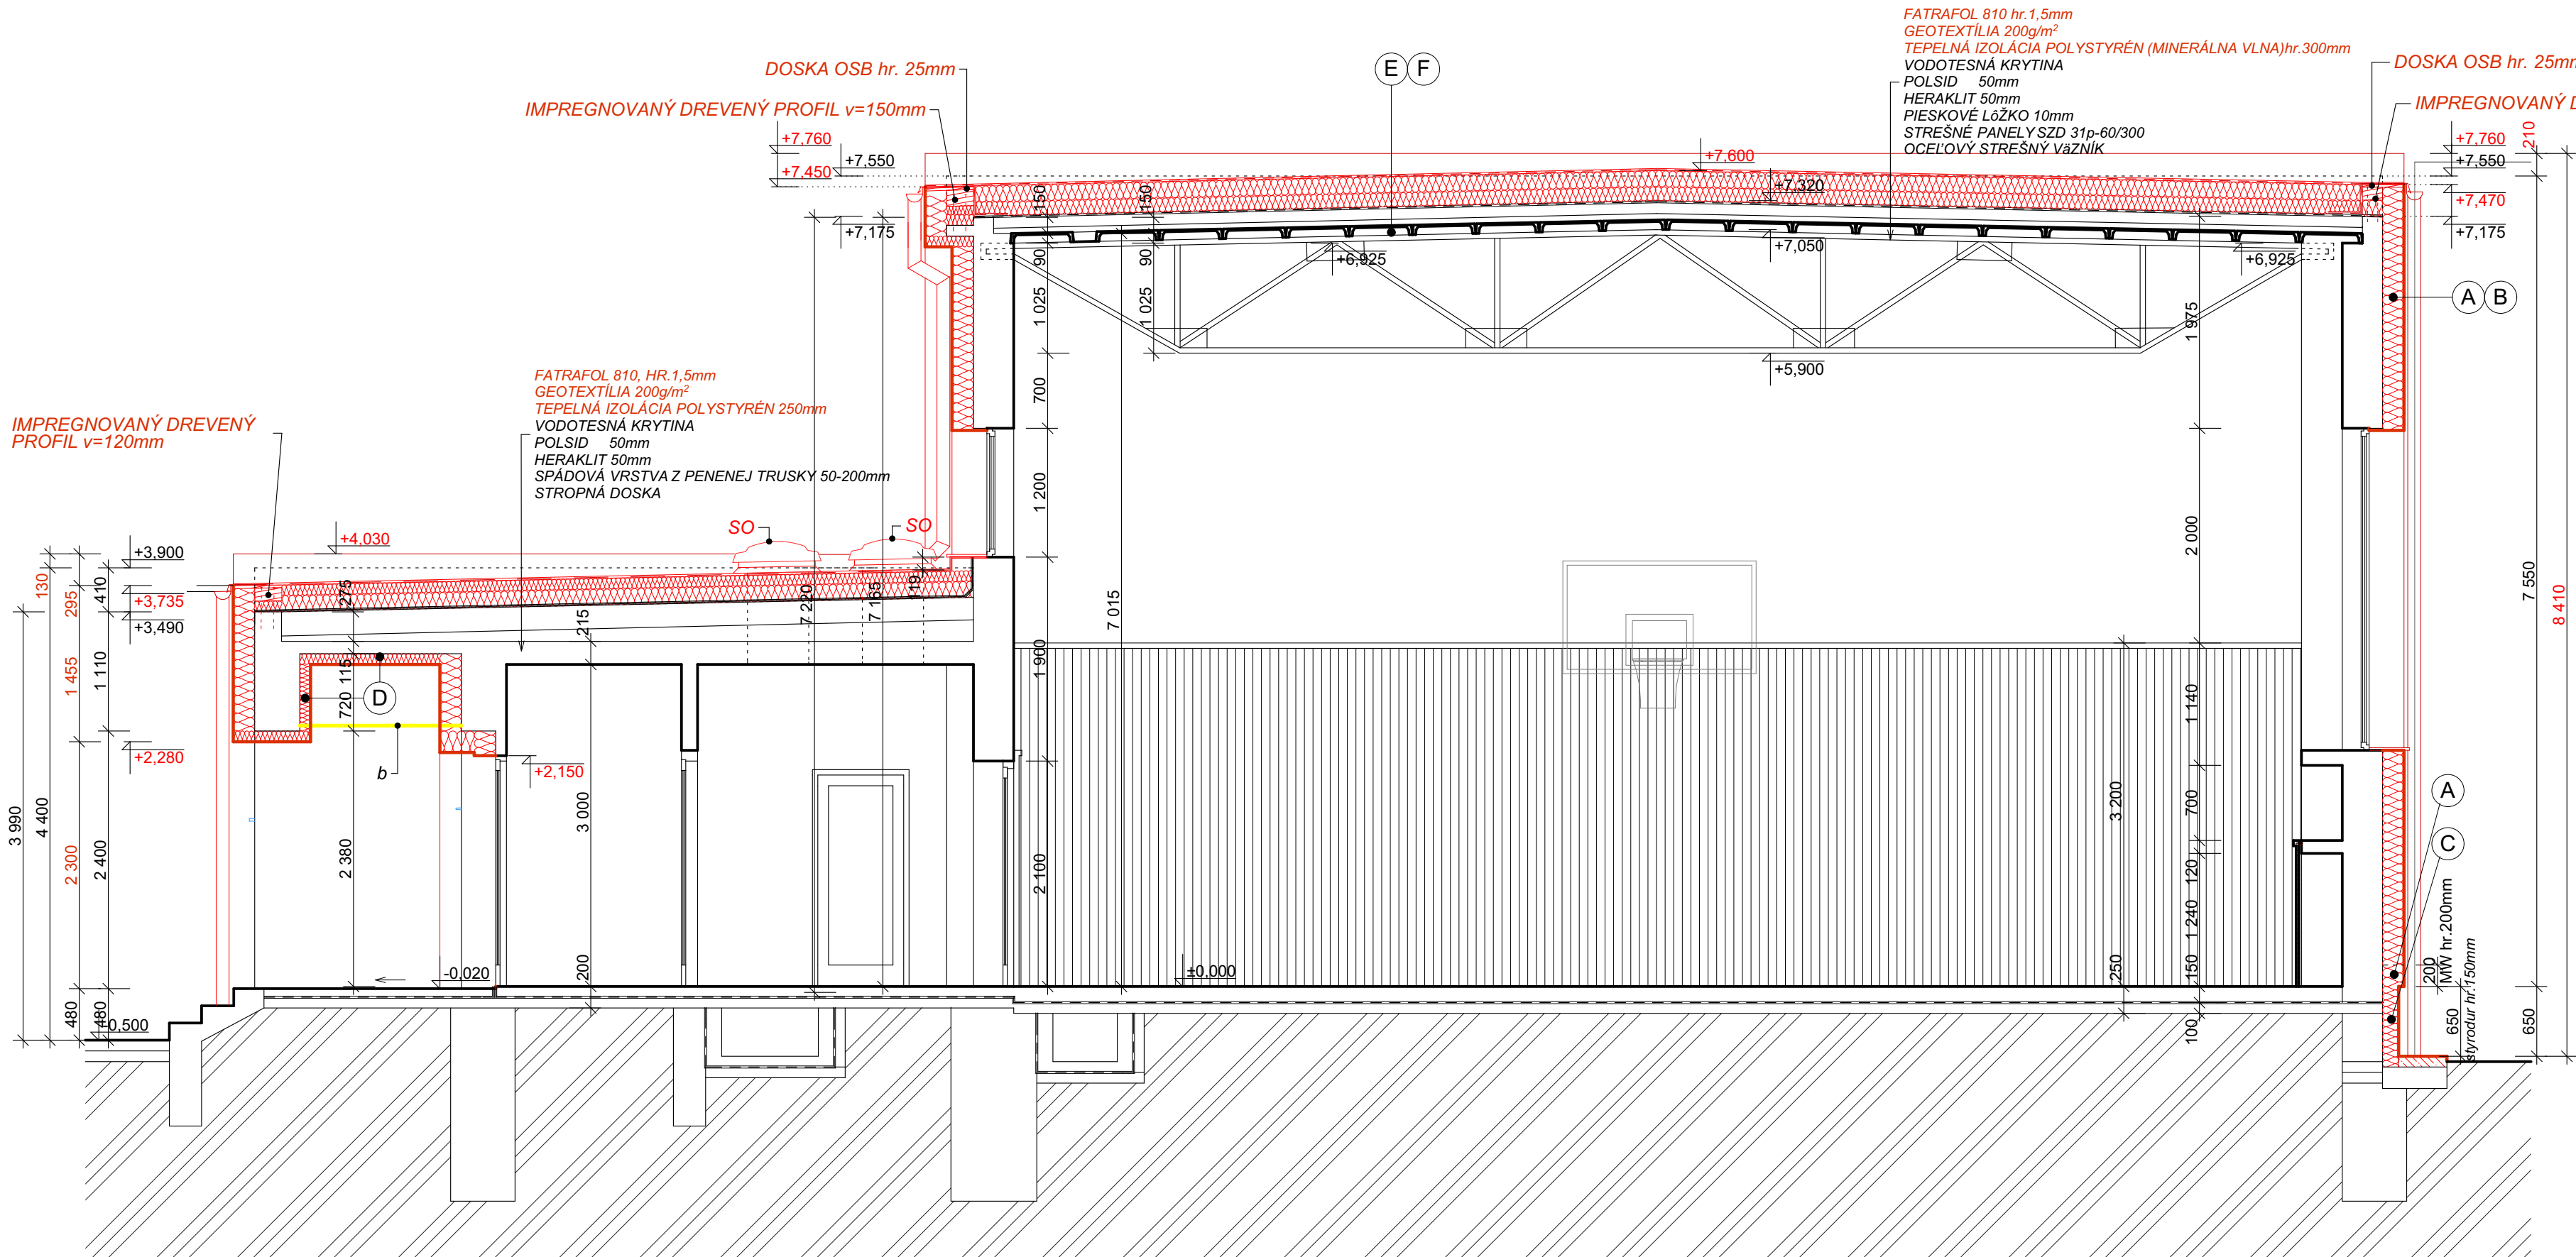

LEGENDA

- JESTVUJÚCA KONŠTRUKCIA
- NOVÁ KONŠTRUKCIA
- A** ZATEPLENIE OBVODOVÉHO PLÁŠŤA
-KONTAKTNÝ ZATEPLOVACÍ SYSTÉM MW hr. 200mm
/ LEPIACA MALTA+MW hr. 200mm+VÝSTUŽNÁ VRSTVA +POVRCHOVÁ ÚPRAVA/
- B** ZATEPLENIE OBVODOVÉHO PLÁŠŤA
-KONTAKTNÝ ZATEPLOVACÍ SYSTÉM EPS hr. 200mm
/ LEPIACA MALTA+EPS hr. 200mm+VÝSTUŽNÁ VRSTVA +POVRCHOVÁ ÚPRAVA/
- C** ZATEPLENIE SOKLA
-KONTAKTNÝ ZATEPLOVACÍ SYSTÉM XPS hr. 150mm DO V=VÝŠKY 500mm OD TERÉNU
/ LEPIACA MALTA+XPS hr. 150mm+VÝSTUŽNÁ VRSTVA +POVRCHOVÁ ÚPRAVA/
- E** ZATEPLENIE STREŠNÉHO PLÁŠŤA
-KONTAKTNÝ ZATEPLOVACÍ SYSTÉM EPS hr. 2x150mm
/EPS hr. 2x150mm +GEOTEXTÍLIA 200g/m²+HYDROIZOLÁCIA FATRAFOL 810/
- F** ZATEPLENIE STREŠNÉHO PLÁŠŤA
-KONTAKTNÝ ZATEPLOVACÍ SYSTÉM MW hr. 2x150mm
/MW hr. 2x150mm +GEOTEXTÍLIA 200g/m²+HYDROIZOLÁCIA FATRAFOL 810/
- SO** VÝMENA STREŠNÝCH OKIEN -STREŠNÉ OKNO VELUX PRE PLOCHÉ STRECHY - KUPOLA SO ZASKLENÍM, PEVNÉ, ROZMER 60x60, ks = 6
- b** JESTVUJÚCI DREVENÝ PODHLAD ODSTRÁNIŤ

POZNÁMKA

HLAVNÝ PROJEKTANT KULCSÁR MAGDOLNA	PROJEKTANT ING.VERES ÉVA	KRESLIL	KULCSÁR MAGDOLNA VINOHRADSKÁ 10 ŠAMORÍN		
STAVEBNÍK-ŽIADATEĽ: EFC GABČÍKOVO Továrenská 4299, 93005 Gabčíkovo					
REKONŠTRUKCIA A ZVÝŠENIE ENERGETICKEJ EFEKTIVITY ŠPORTOVEJ INFRAŠTRUKTÚRY SSOŠ SD JEDNOTA ŠAMORÍN MIESTO STAVBY:ŠAMORÍN,kat.územie ŠAMORÍN, č.parc. 909/9			FORMÁT	4xA ₄	
			DÁTUM	2025	
			ÚČEL	ohlásenie stavebných úprav	
			REZ A-A (ZATEPLENIE OBVODOVÉHO PLÁŠŤA A STRECHY)		